


# 石巻広域都市計画道路の変更 総括図



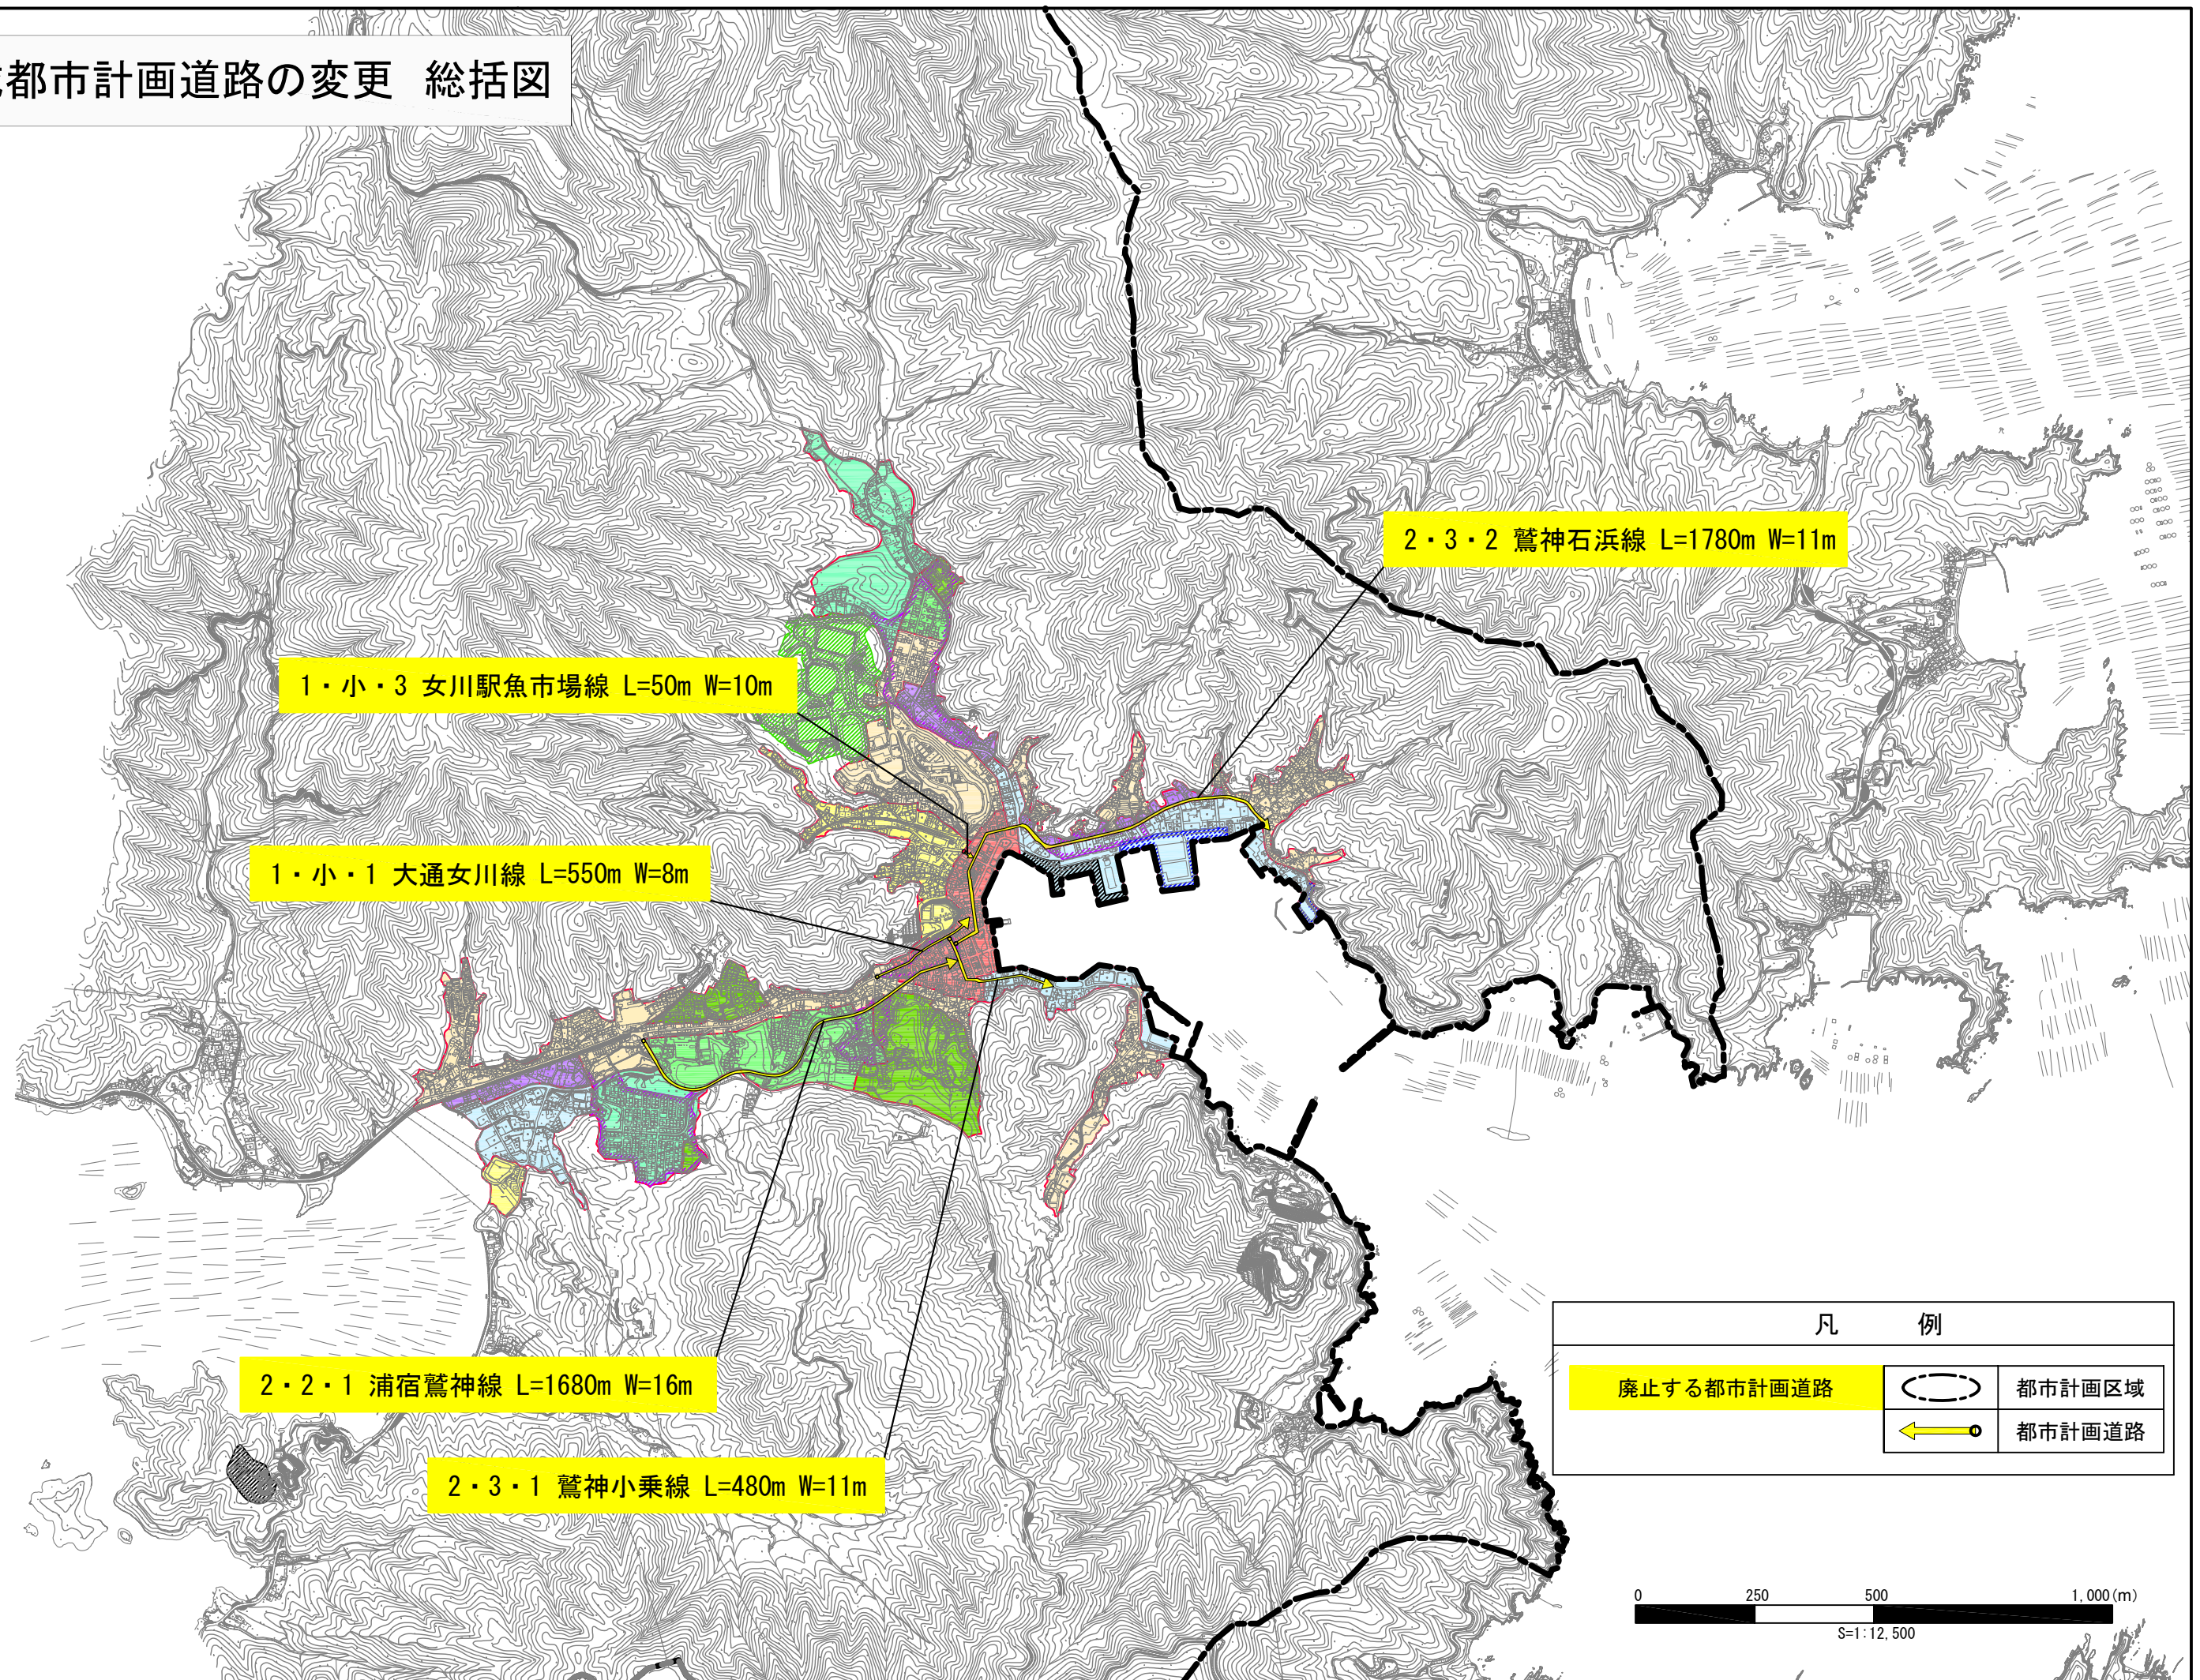

1・小・3 女川駅魚市場線 L=50m W=10m

1・小・1 大通女川線 L=550m W=8m

2・2・1 浦宿鷺神線 L=1680m W=16m

2・3・1 鷺神小乗線 L=480m W=11m

2・3・2 鷺神石浜線 L=1780m W=11m

| 凡 例        |  |
|------------|--|
| 廃止する都市計画道路 |  都市計画区域 |
|            |  都市計画道路 |

0 250 500 1,000(m)  
S=1:12,500