

2・2・1 浦宿鷲神線 L=1680m W=16m


浦宿浜字小屋ノ口
起点

黄金町
終点


凡 例

○ → 廃止する都市計画道路

0 50 100 200(m)
S=1:2,500

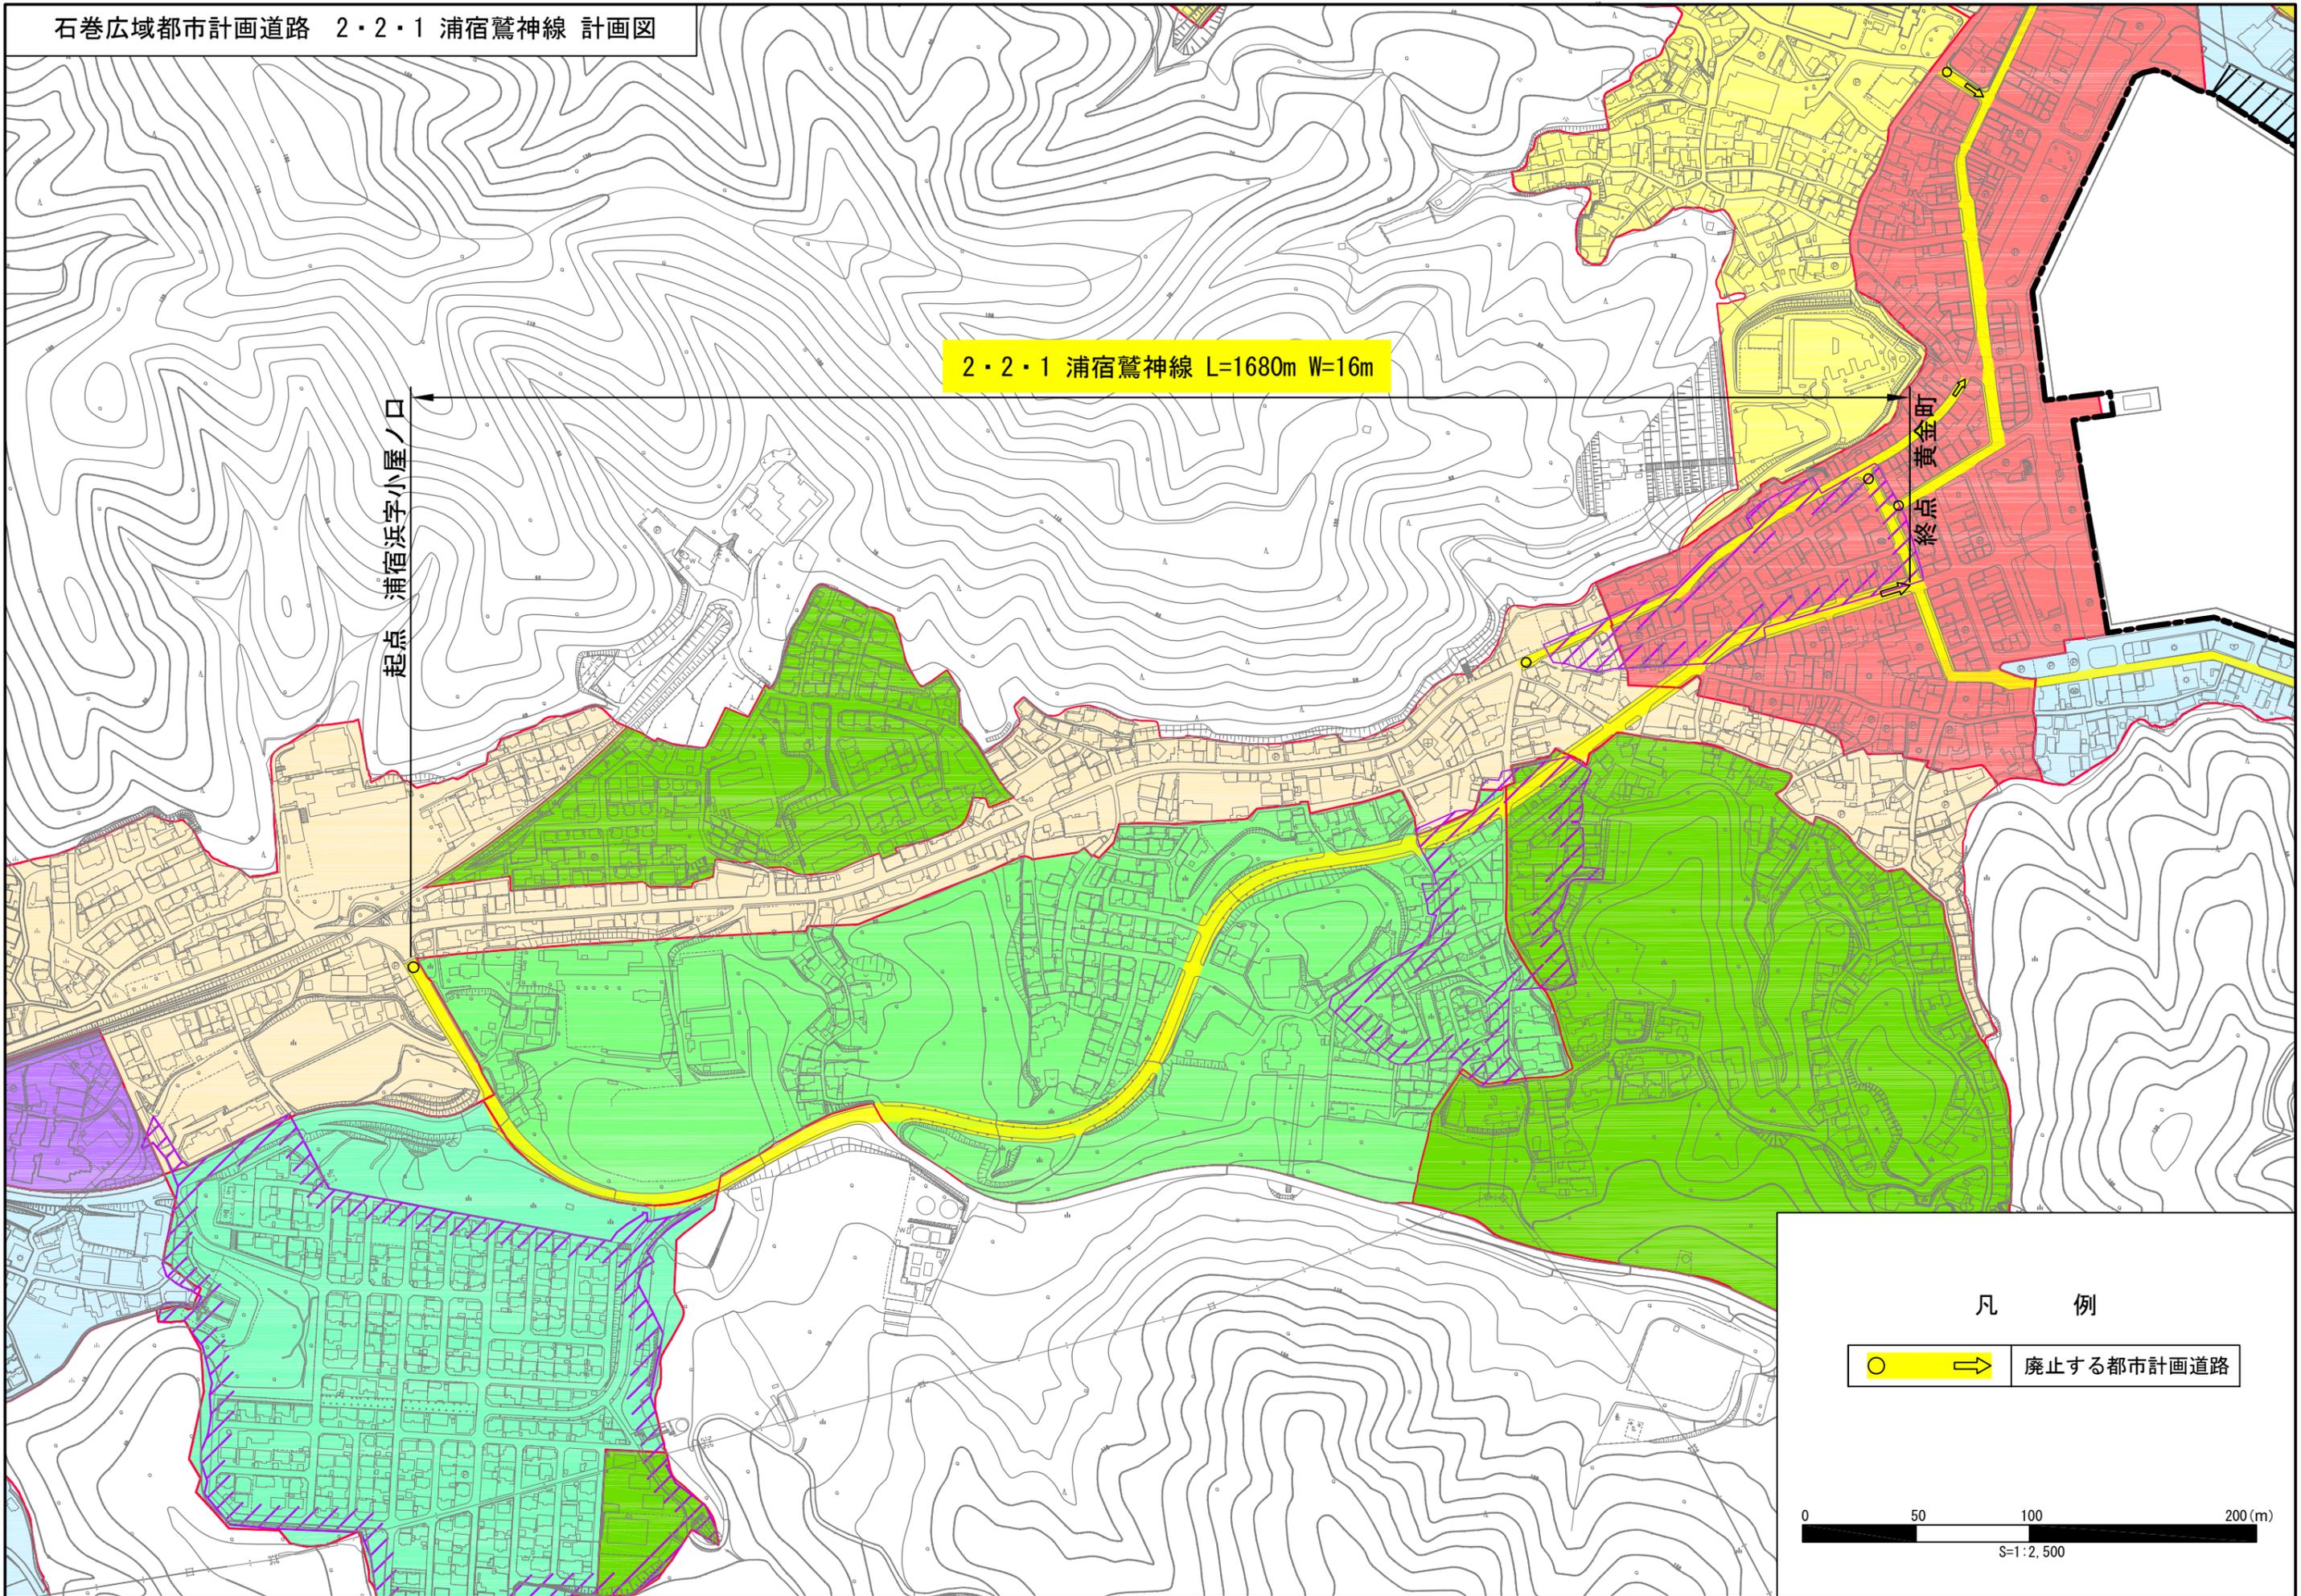

石巻広域都市計画道路 1・小・3 女川駅魚市場線 計画図
 石巻広域都市計画道路 1・小・1 大通女川線 計画図
 石巻広域都市計画道路 2・3・1 鷲神小乗線 計画図

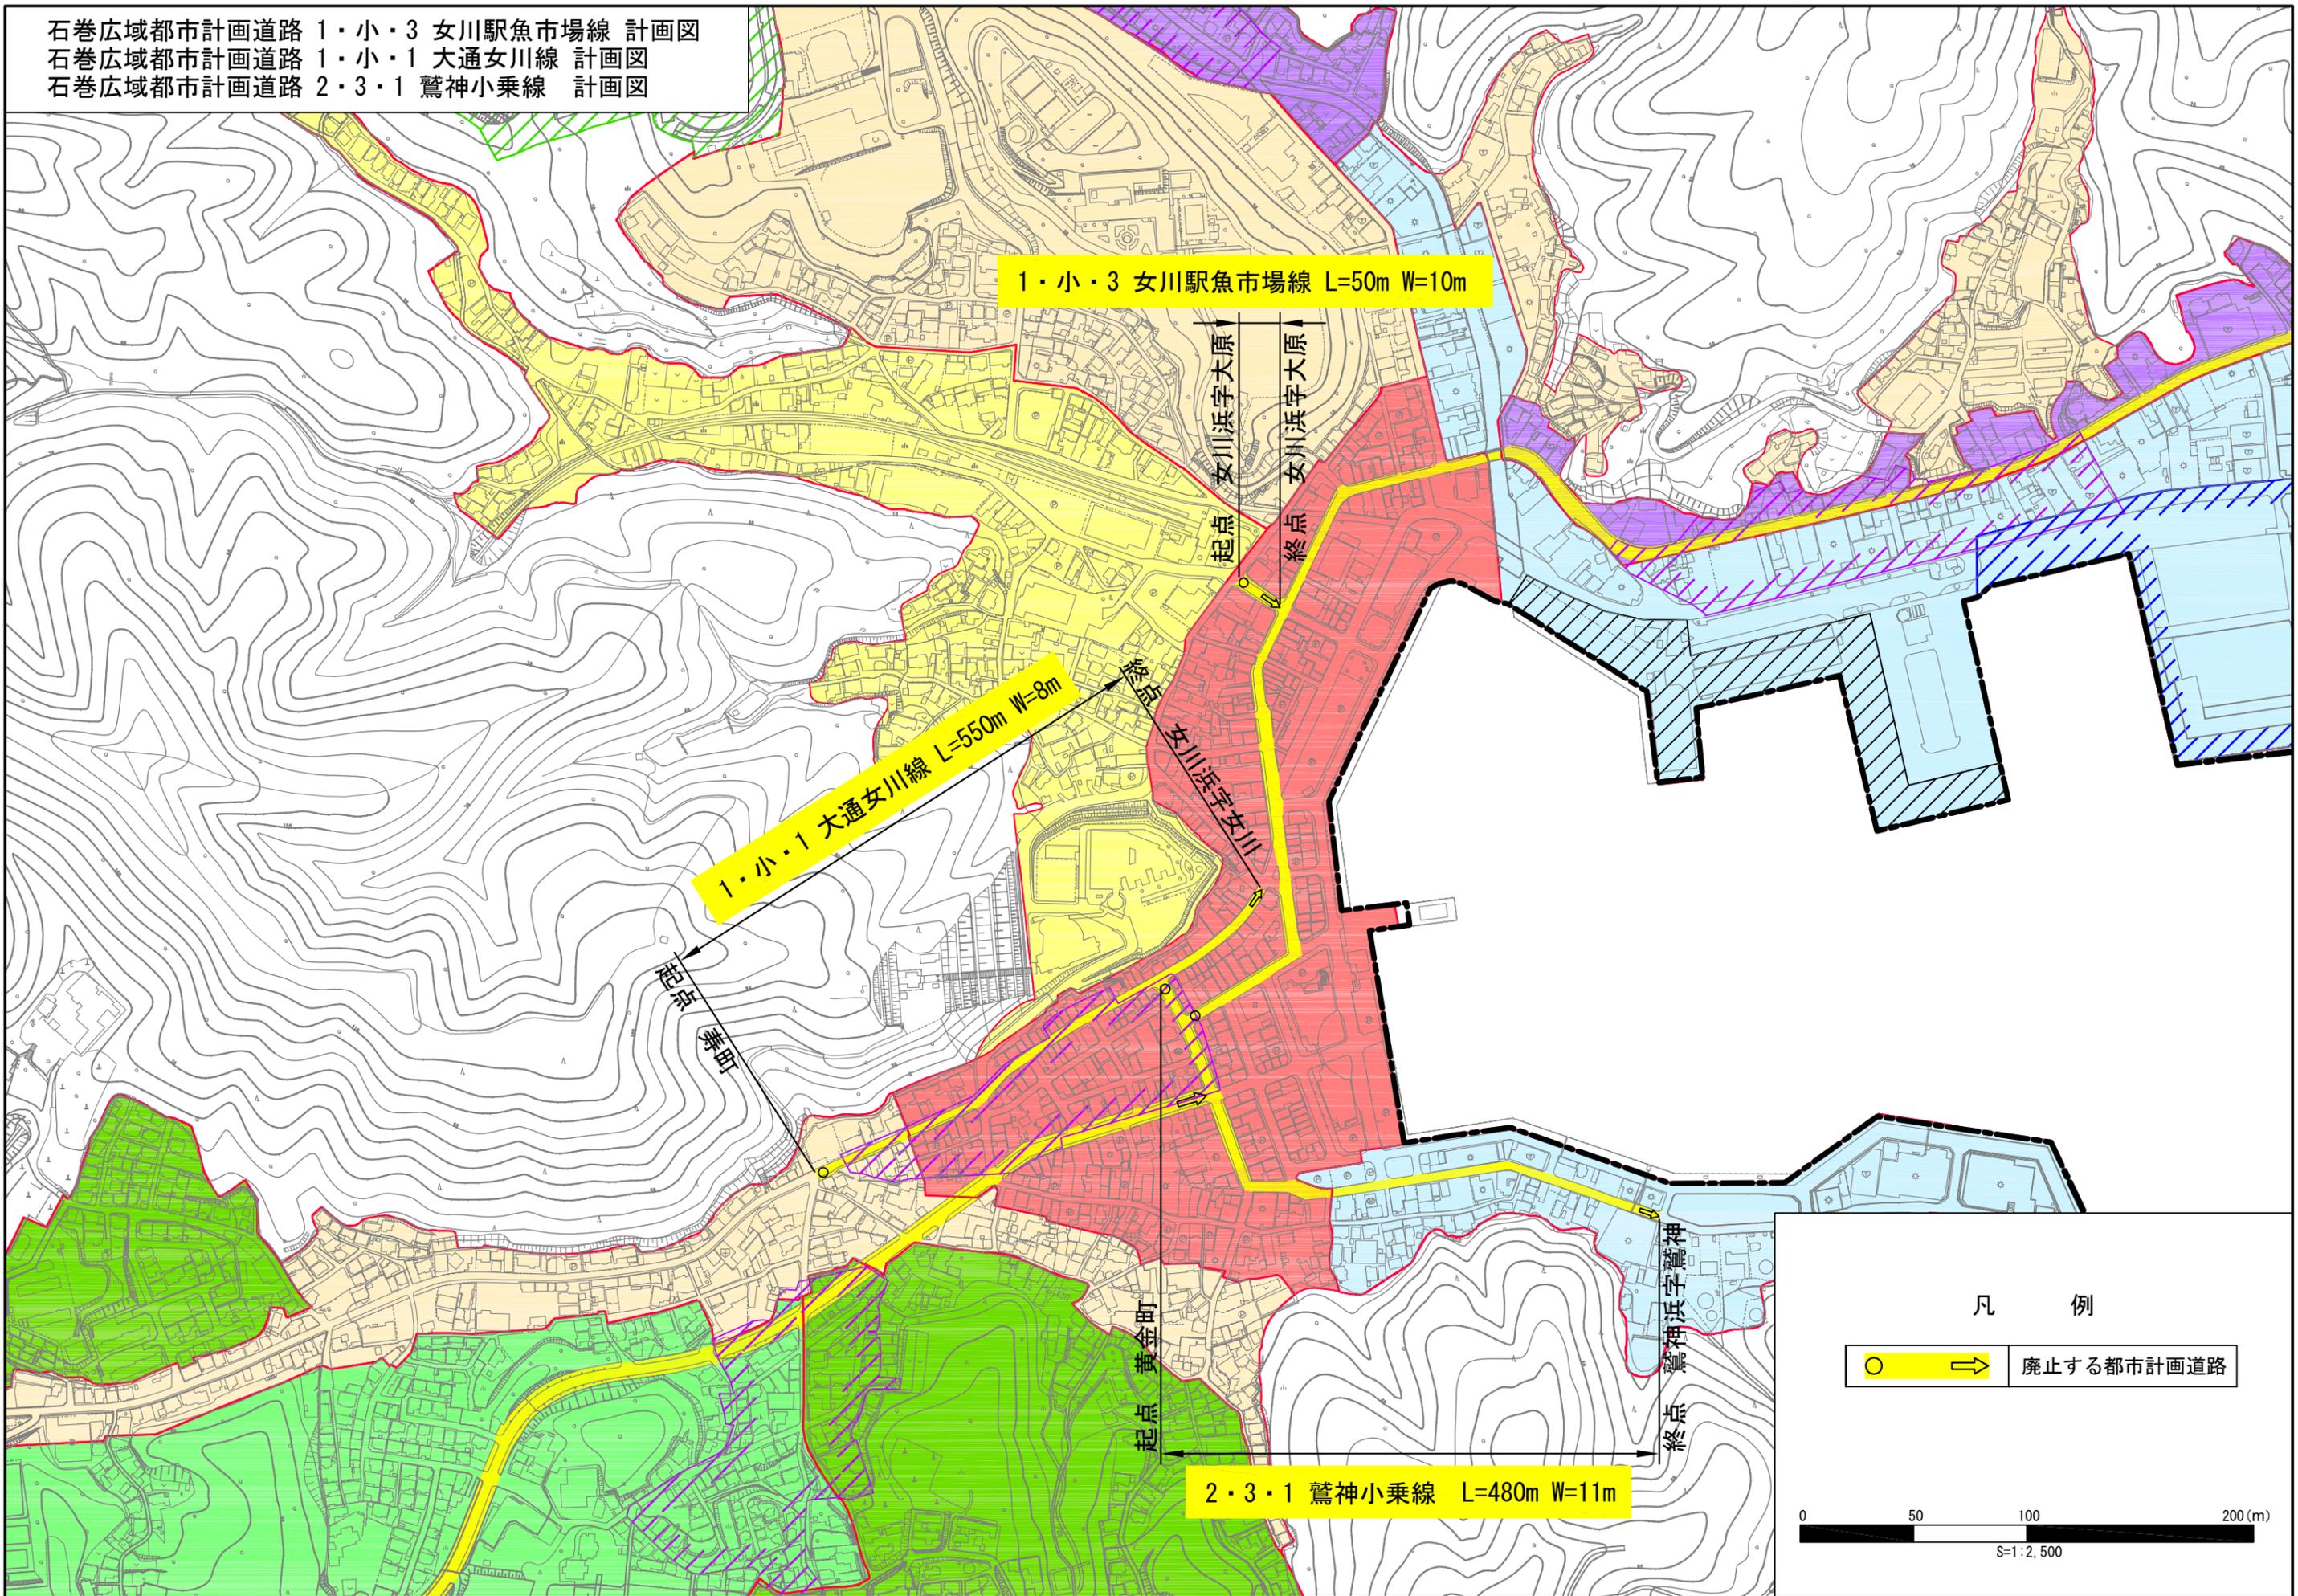

1・小・3 女川駅魚市場線 L=50m W=10m

女川浜字大原
 起点

女川浜字大原
 終点

1・小・1 大通女川線 L=550m W=8m

起点
 舞町

終点

女川浜字女川


起点
 黄金町

2・3・1 鷲神小乗線 L=480m W=11m

終点
 鷲神浜字鷲神

凡 例

○ → 廃止する都市計画道路

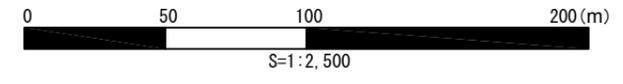

石巻広域都市計画道路 2・3・2 鷲神石浜線 計画図

2・3・2 鷲神石浜線 L=1780m W=11m

終点 石浜字高森

起点

女川浜字女川

凡 例

○ → 廃止する都市計画道路

