


# 石巻広域都市計画道路の変更 総括図

1・小・4 大原日蔭線 L=1300m W=8m

2・3・3 女川駅前通線 L=150m W=12m

1・小・2 女川1号線 L=310m W=8m

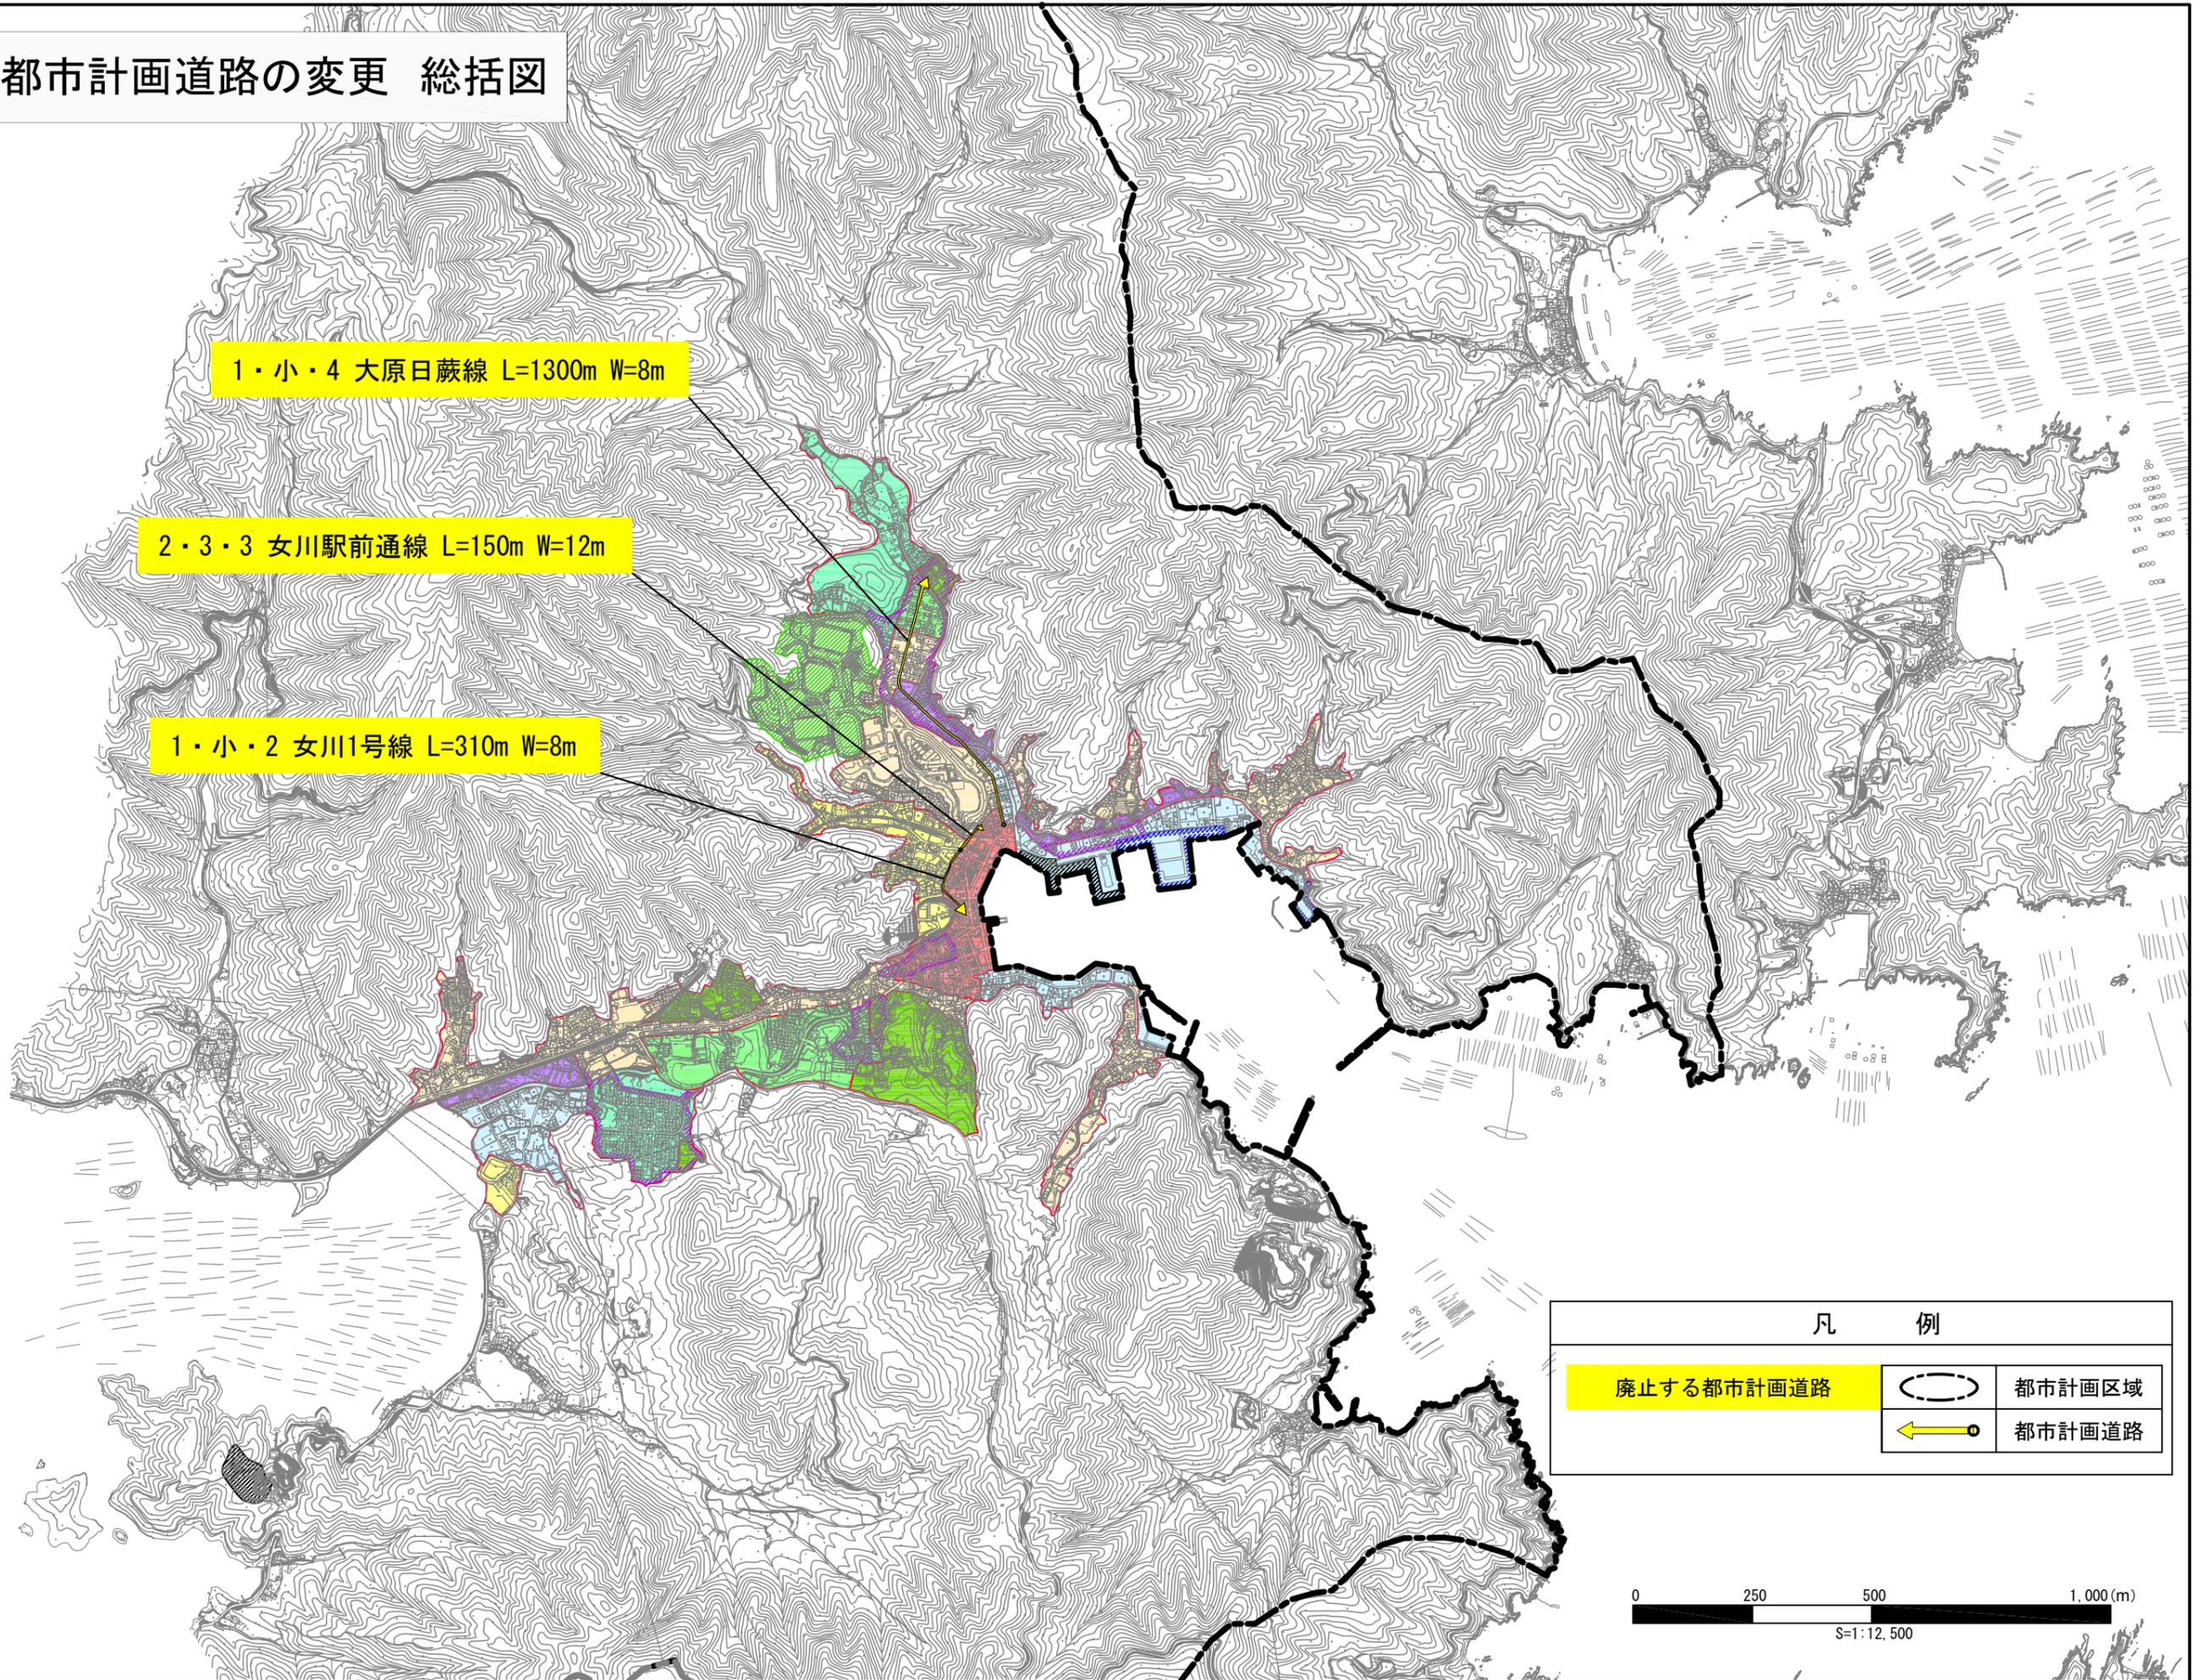

凡 例	
廃止する都市計画道路	都市計画区域
都市計画道路	都市計画道路

