



石巻広域都市計画道路 2・3・3 女川駅前通線 計画図
石巻広域都市計画道路 1・小・2 女川1号線 計画図

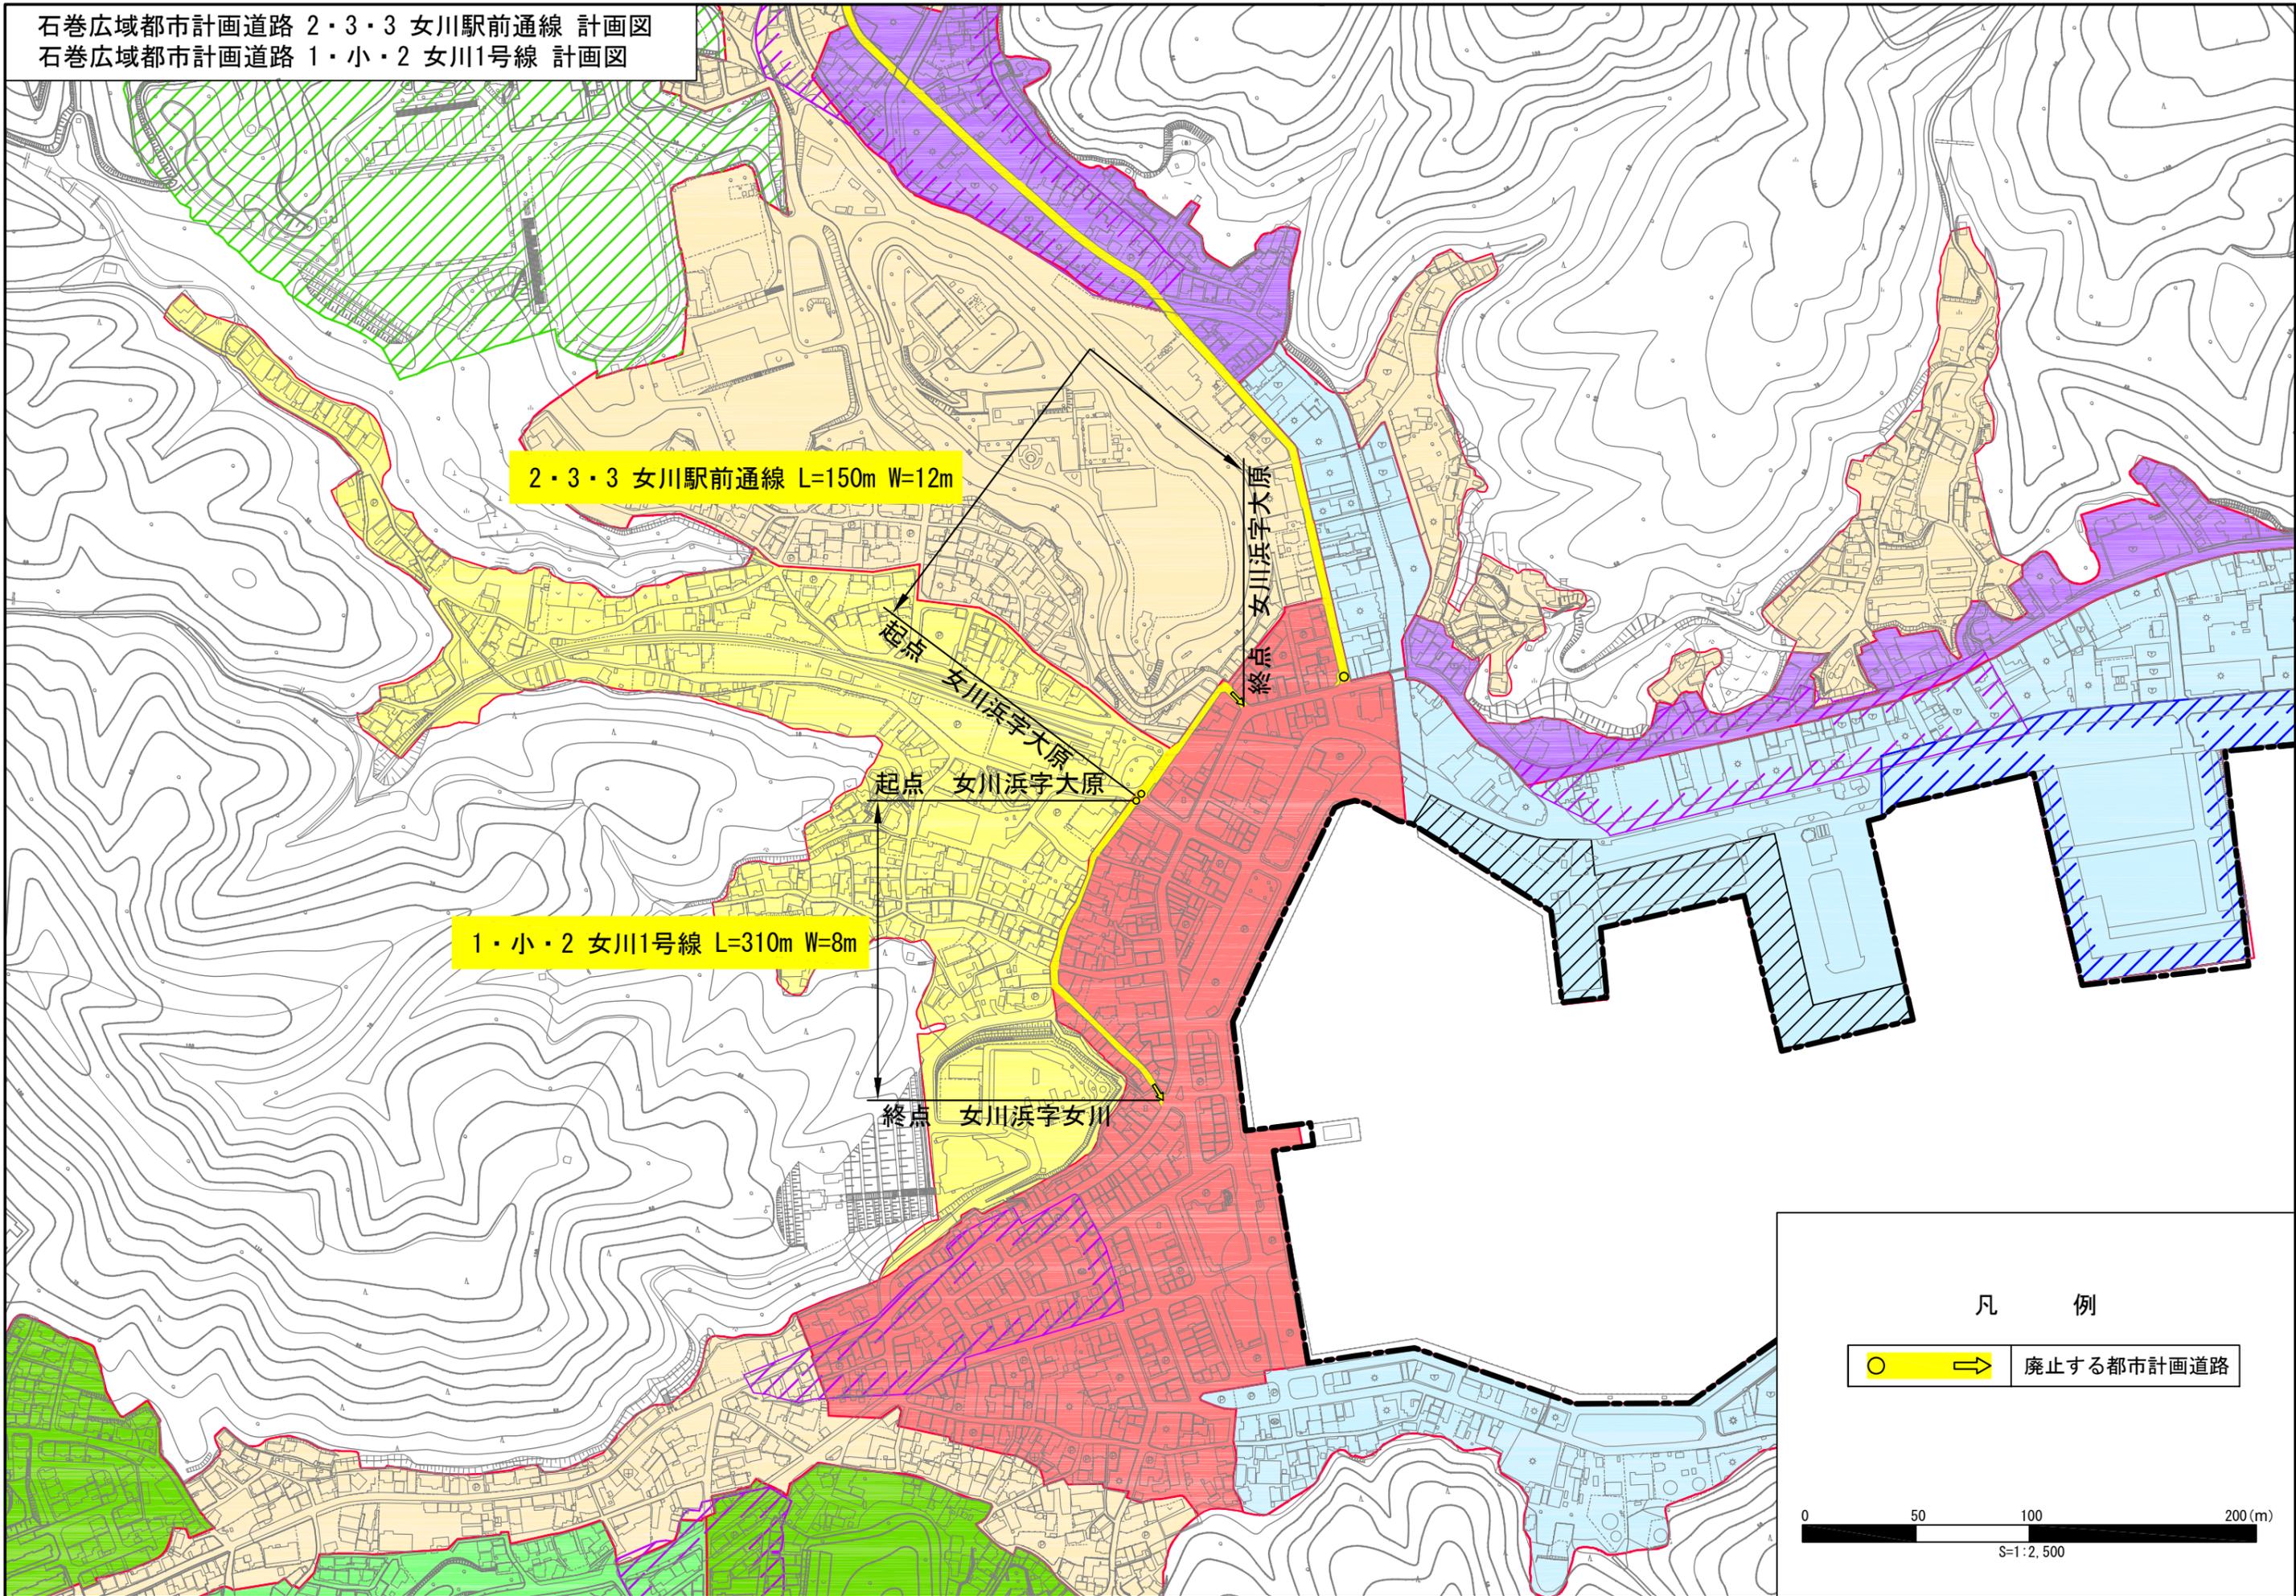


凡 例

○ → 廃止する都市計画道路

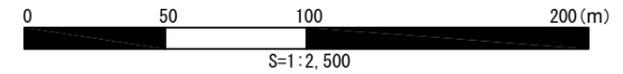

石巻広域都市計画道路 1・小・4 大原日蕨線 計画図

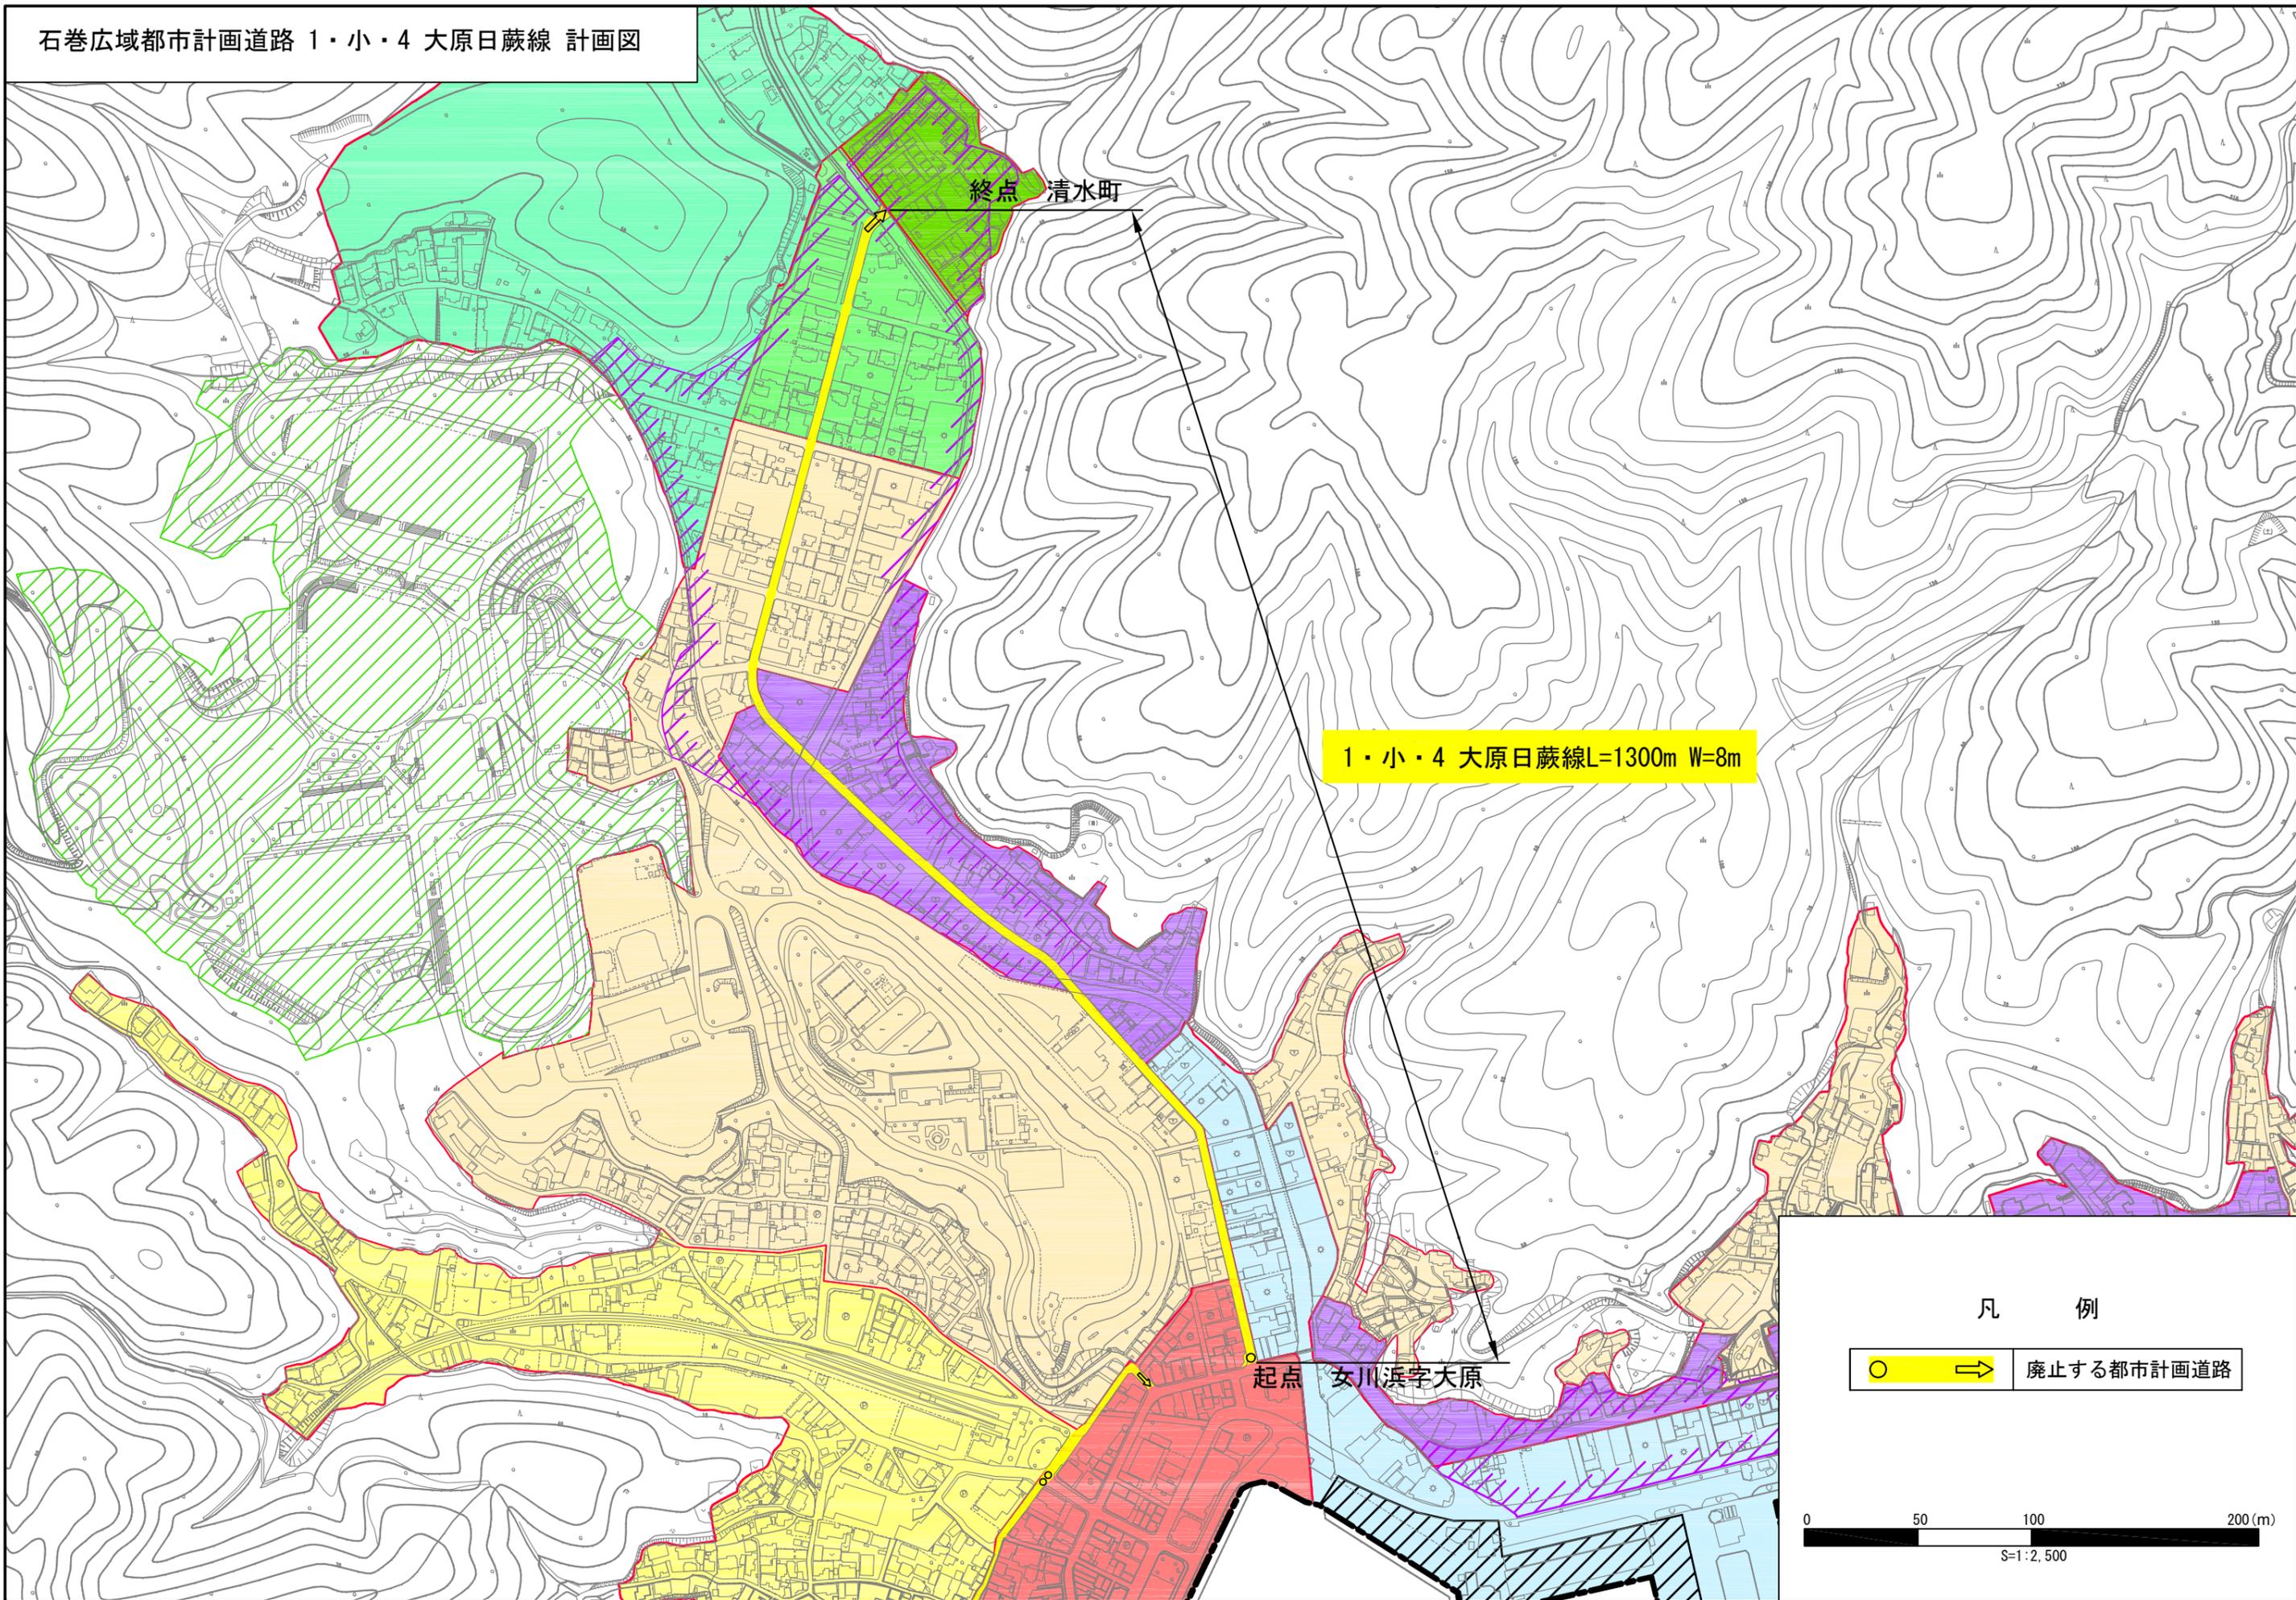

終点 清水町

1・小・4 大原日蕨線 L=1300m W=8m

起点 女川浜字大原

凡 例

○ → 廃止する都市計画道路

0 50 100 200 (m)
S=1:2,500