


石巻広域都市計画道路の変更（女川町決定）計画図

3.4.204 堀切山駅前線

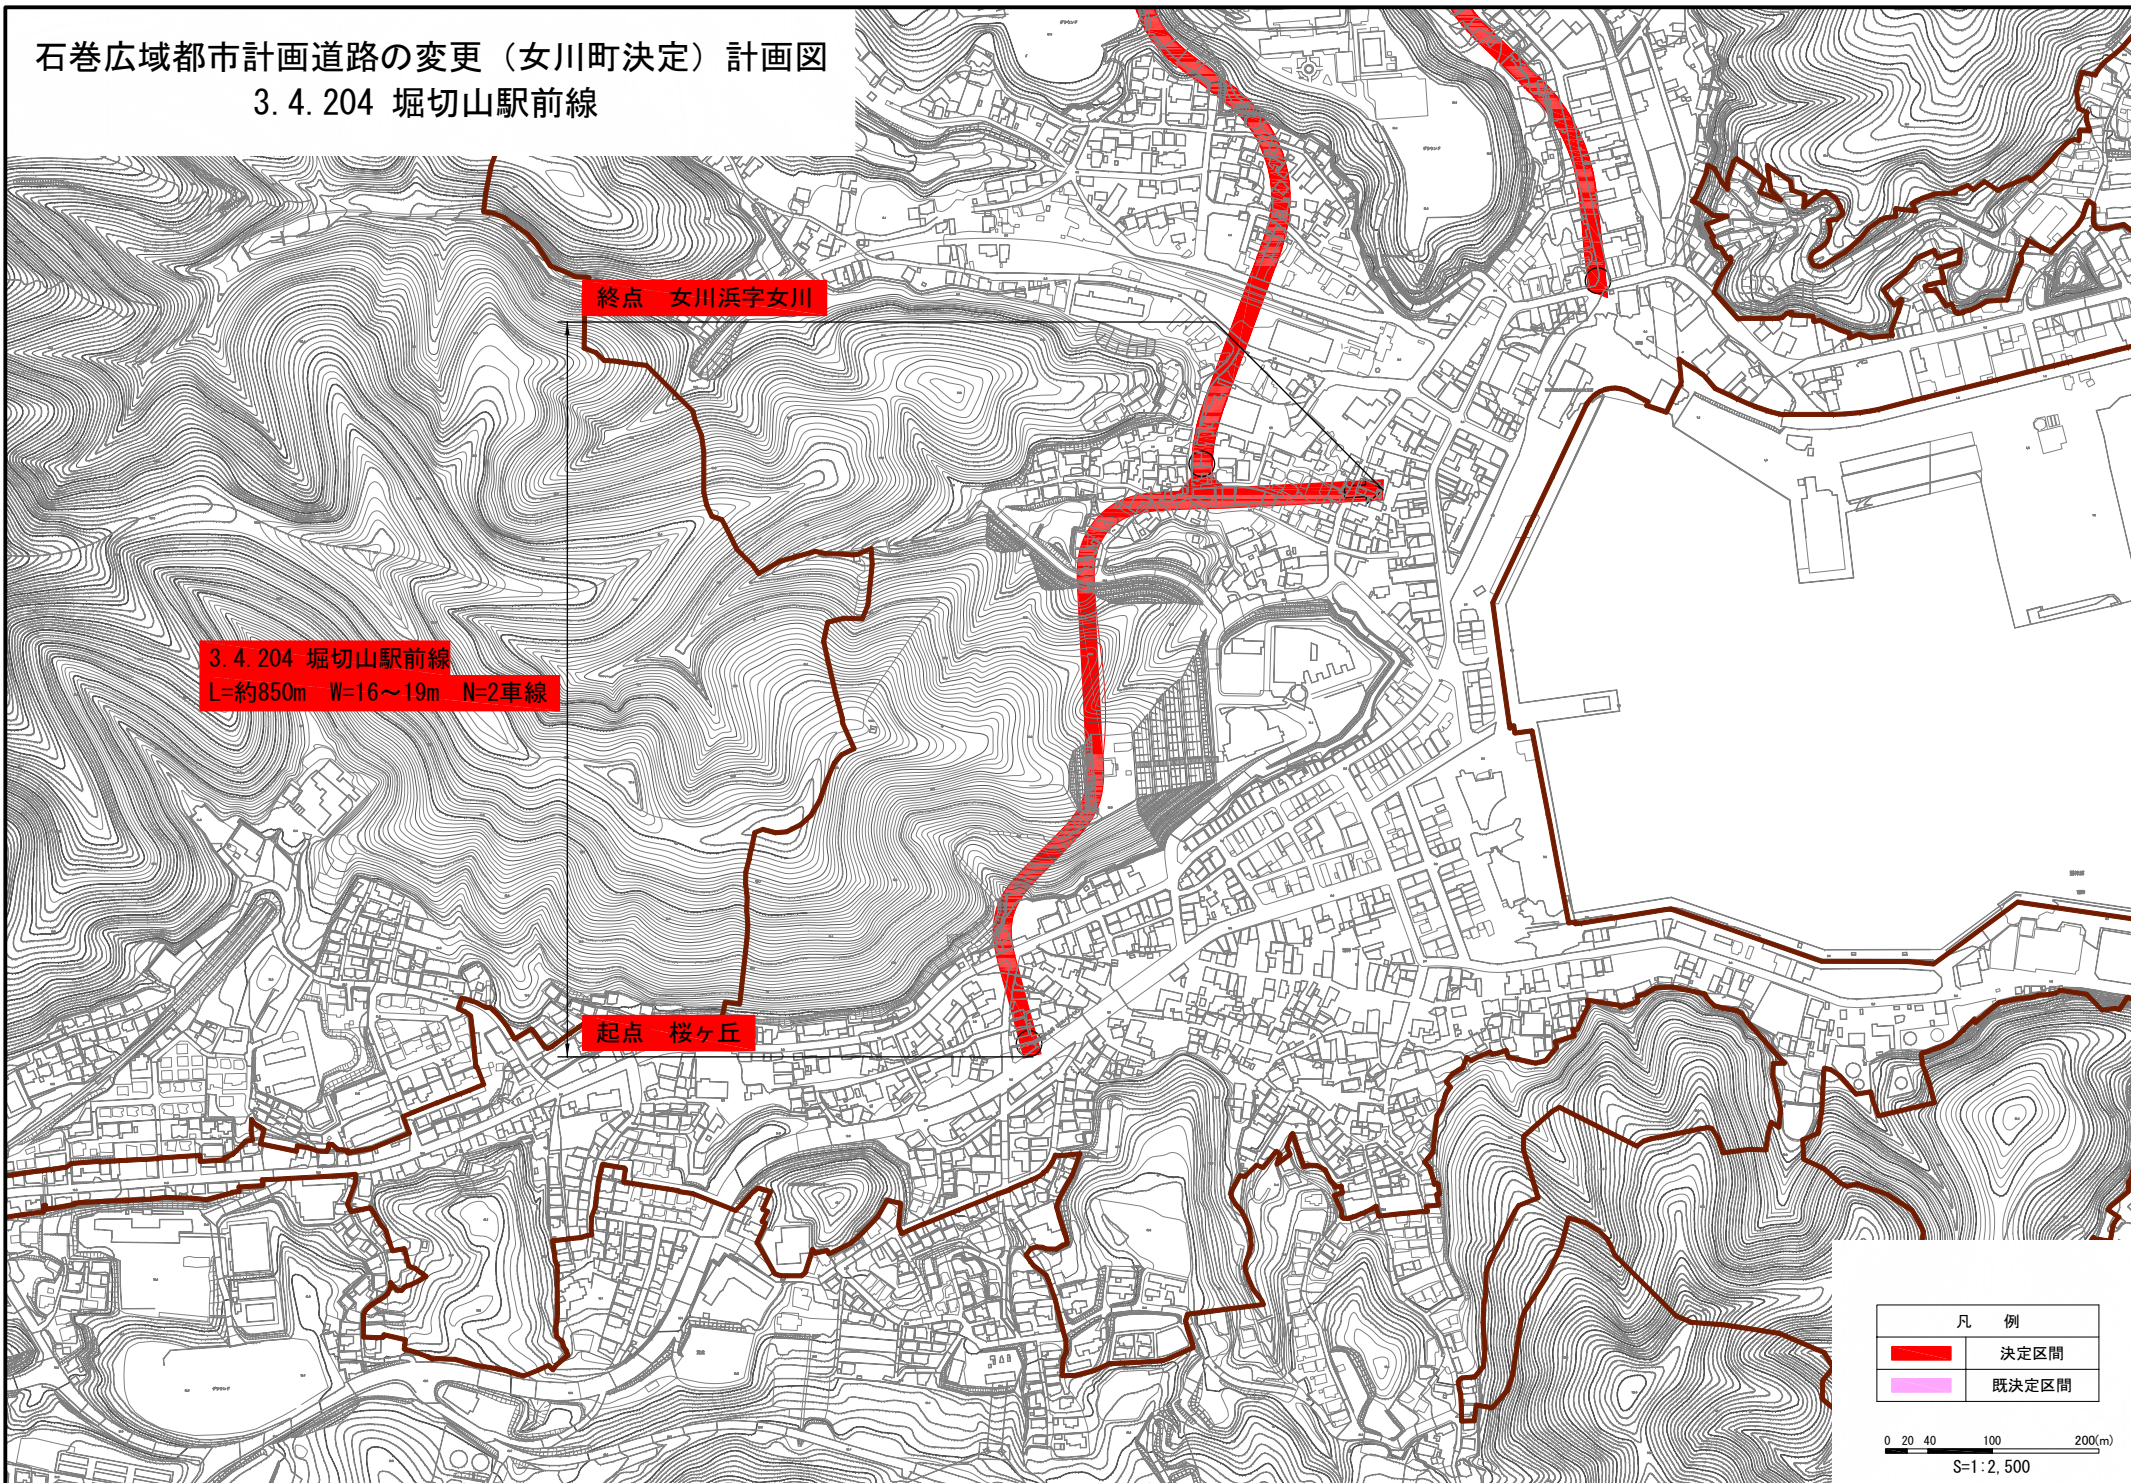

石巻広域都市計画道路の変更（女川町決定）計画図  
3.4.205 駅前清水線


終点 女川浜字日蔵

3.4.205 駅前清水線  
L=約1,360m W=16~19m N=2車線


起点 女川浜字女川

凡 例	
	決定区間
	既決定区間

0 20 40 100 200(m)  
S=1:2,500

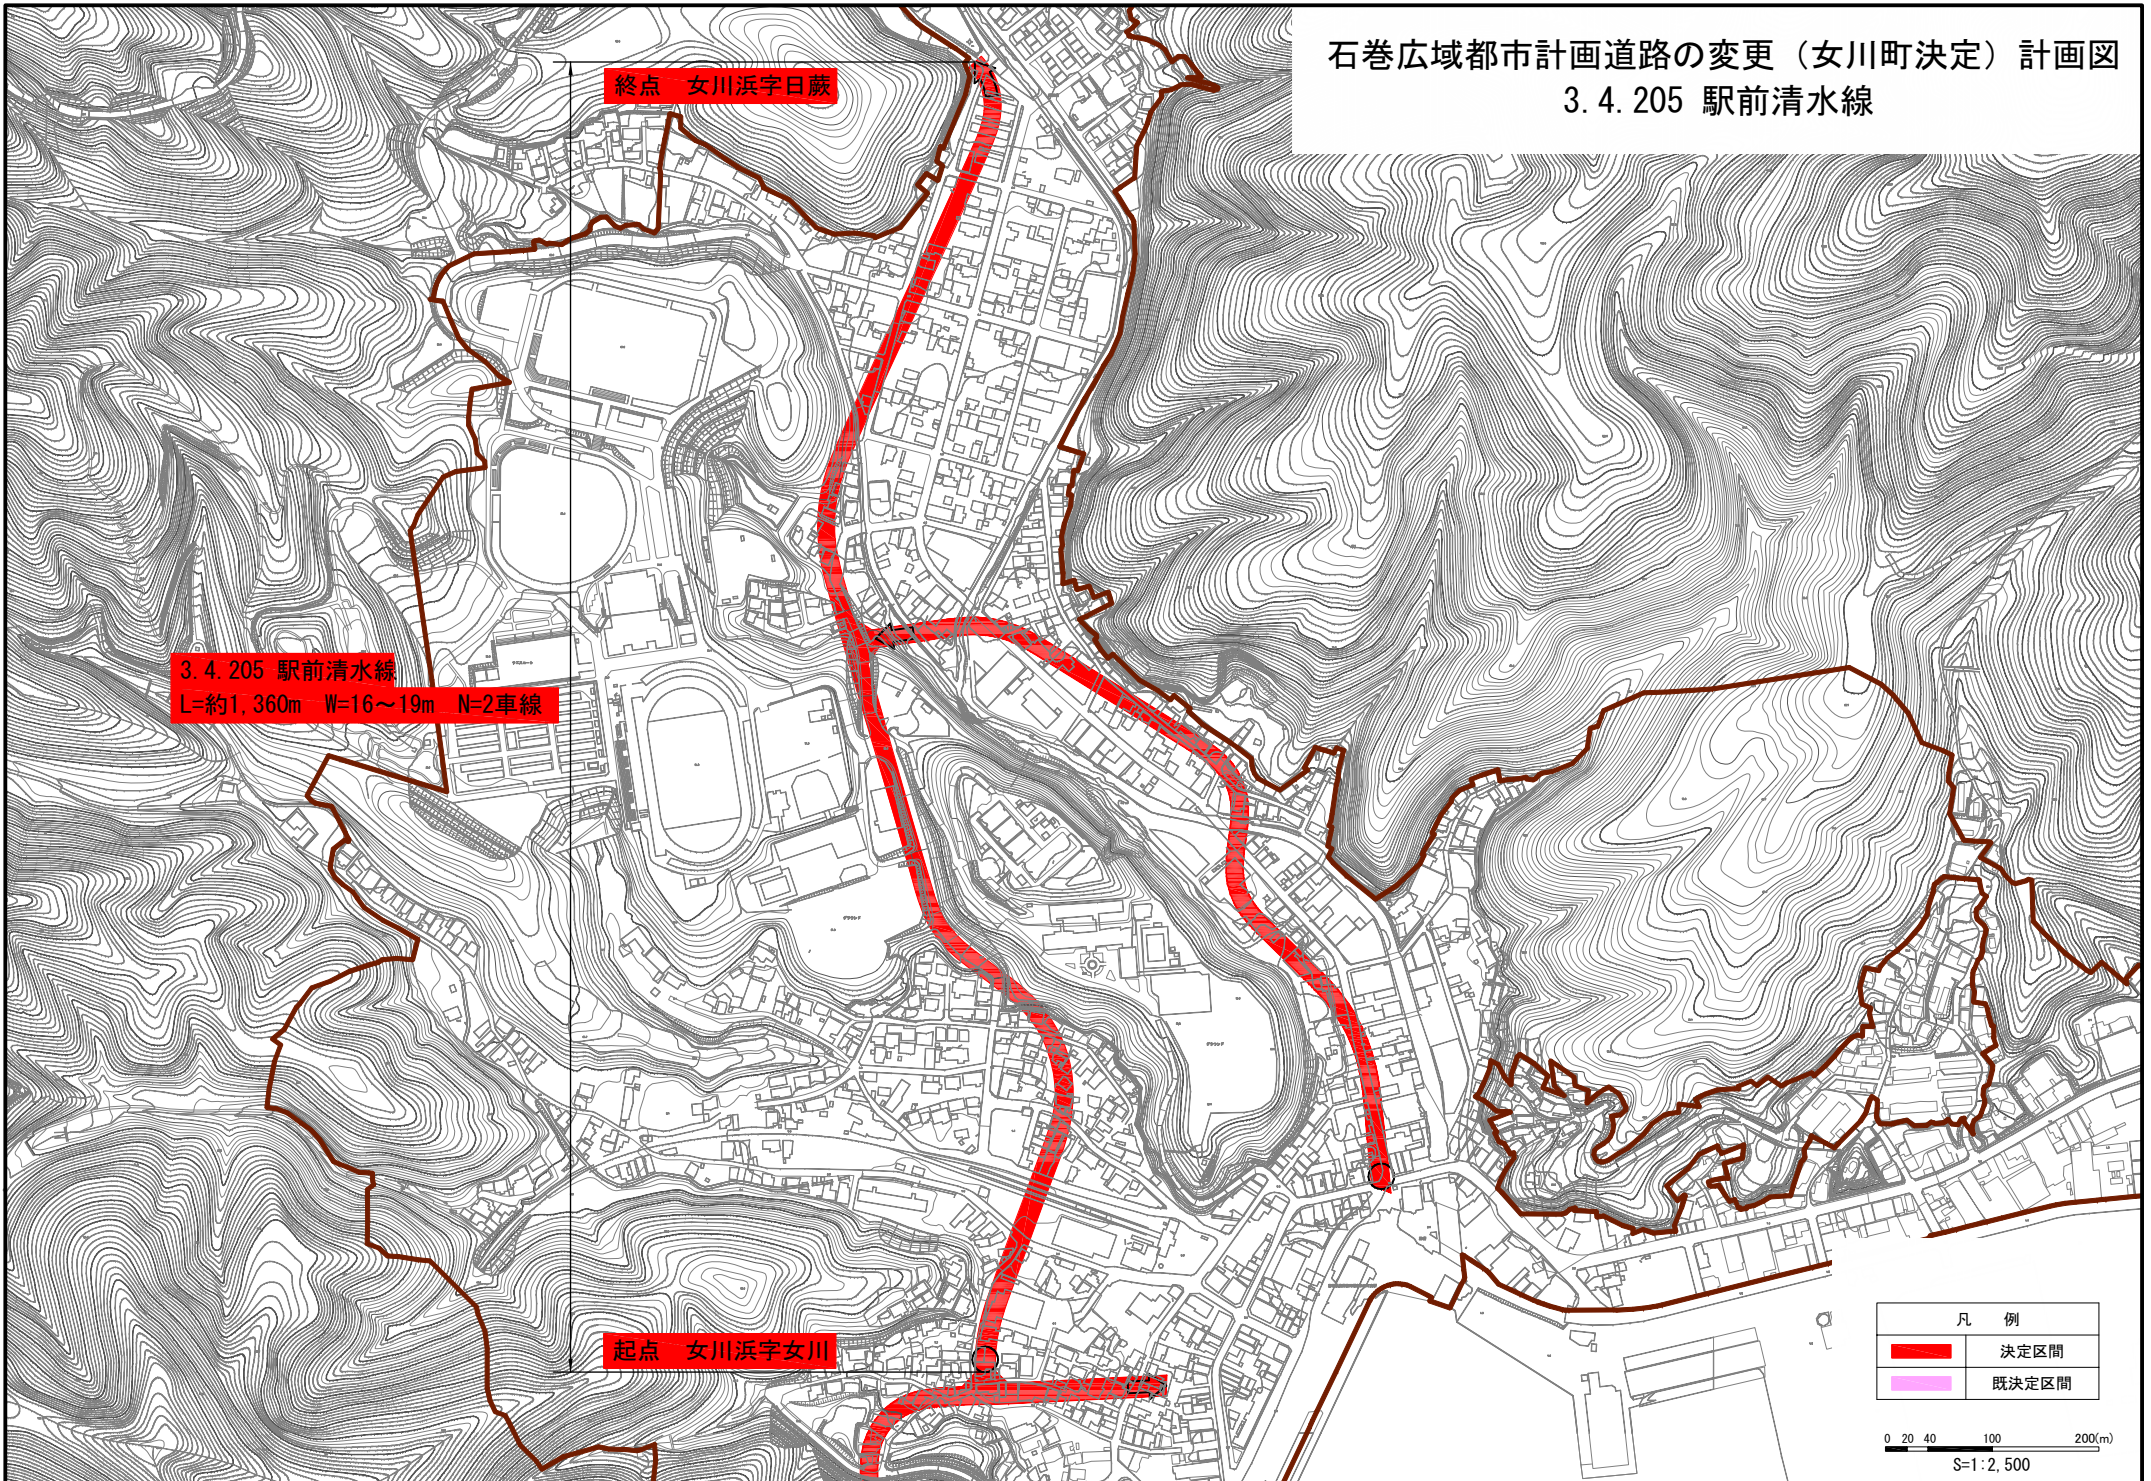

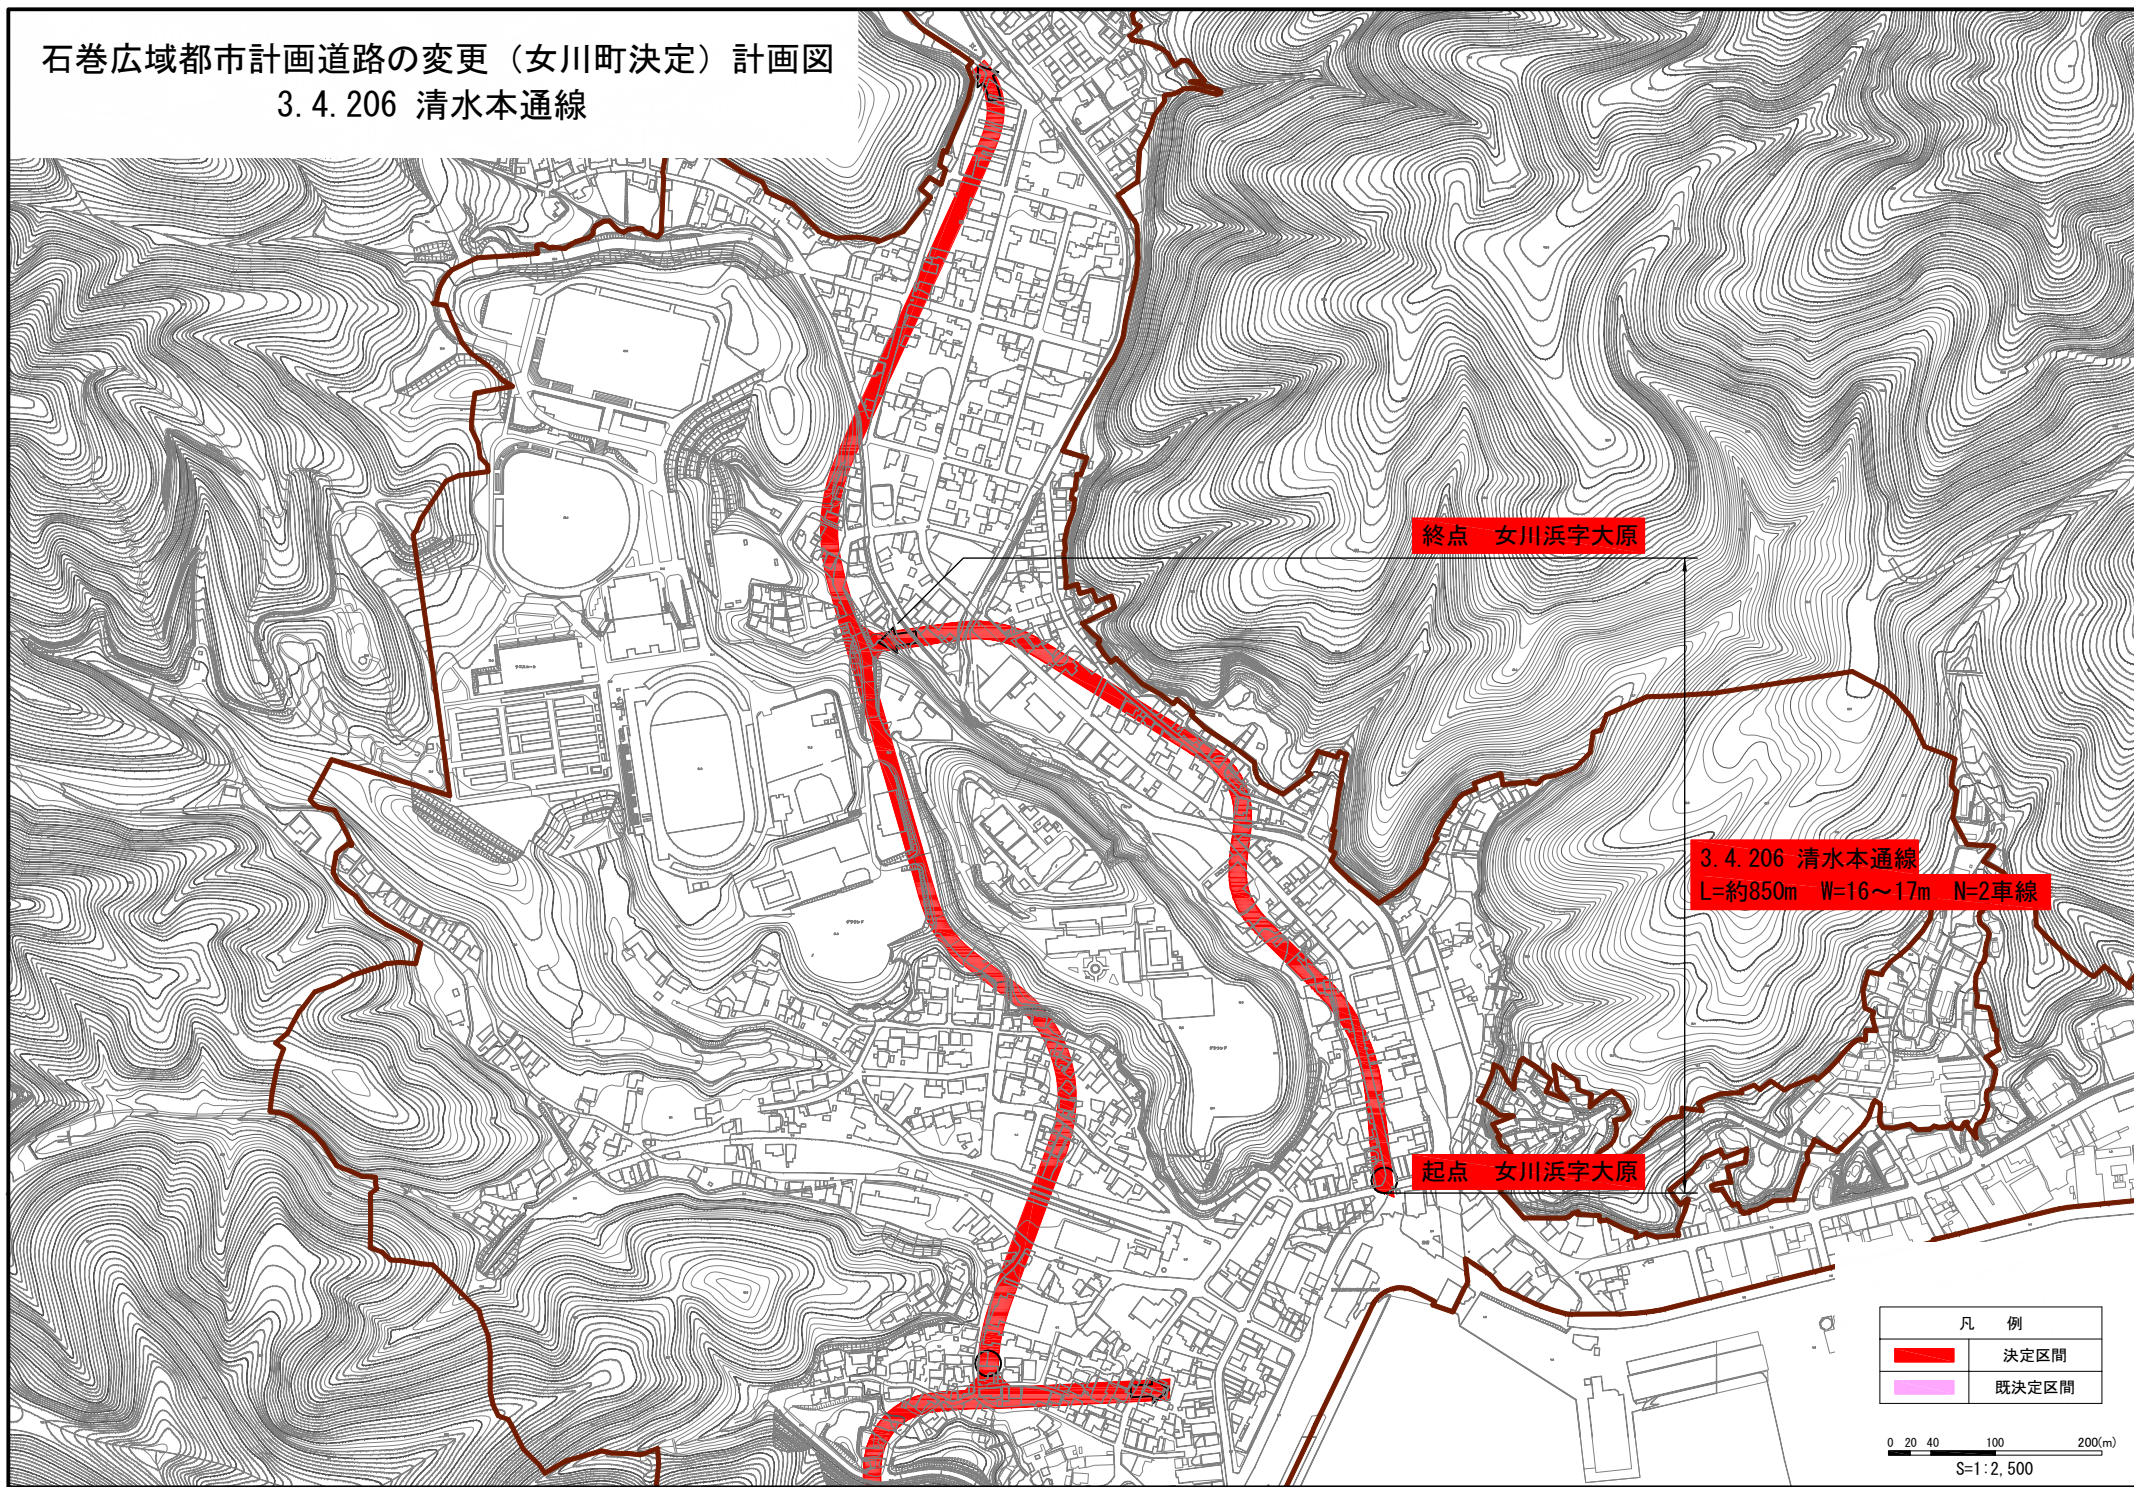

石巻広域都市計画道路の変更（女川町決定）計画図  
3.4.206 清水本通線



終点 女川浜字大原

3.4.206 清水本通線  
L=約850m W=16~17m N=2車線

起点 女川浜字大原

凡 例	
	決定区間
	既決定区間

0 20 40 100 200(m)  
S=1:2,500