


石巻広域都市計画公園の変更 計画図

既定区域 区域界表	
番号	境界の説明
1 ~ 2	筆界
2 ~ 3	道路端(含まない)
3 ~ 4	道路端(含まない)
4 ~ 5	見通し界
5 ~ 6	見通し界
6 ~ 7	見通し界
7 ~ 8	見通し界
8 ~ 9	見通し界
9 ~ 10	筆界
10 ~ 11	見通し界
11 ~ 12	見通し界
12 ~ 13	見通し界
13 ~ 14	見通し界
14 ~ 15	見通し界
15 ~ 16	見通し界
16 ~ 17	見通し界
17 ~ 18	道路横断
18 ~ 19	園路端(含む)
19 ~ 20	園路端(含む)
20 ~ 21	見通し界
21 ~ 22	見通し界
22 ~ 23	園路端(含まない)
23 ~ 24	見通し界
24 ~ 1	筆界

廃止する区域 区域界表	
番号	境界の説明
2 ~ 9	筆界
10 ~ 25	筆界
25 ~ 26	道路横断
26 ~ 27	筆界
27 ~ 28	水路横断
28 ~ 29	筆界
29 ~ 30	水路横断
30 ~ 31	筆界
31 ~ 32	道路端(含まない)
32 ~ 33	道路横断
33 ~ 18	園路端(含む)
19 ~ 34	園路端(含む)
34 ~ 35	園路端(含まない)
35 ~ 36	見通し界
36 ~ 24	筆界

座標値		
番号	緯度	経度
4	38-27-16.2539	141-26-27.2564
5	38-27-16.0810	141-26-27.2926
6	38-27-16.2380	141-26-29.1289
7	38-27-16.2203	141-26-29.5919
8	38-27-16.0367	141-26-30.0553
9	38-27-15.3035	141-26-31.1651
10	38-27-13.1509	141-26-30.4994
11	38-27-11.0252	141-26-29.5362
12	38-27-10.0266	141-26-27.6481
13	38-27-09.2275	141-26-27.5086
14	38-27-09.0096	141-26-28.0871
15	38-27-07.9835	141-26-28.1578
16	38-27-04.6937	141-26-28.8445
17	38-27-03.8095	141-26-28.8143
20	38-27-03.3373	141-26-24.5183
21	38-27-03.4356	141-26-24.3543
22	38-27-04.2578	141-26-24.2185
23	38-26-59.7105	141-26-18.2288
24	38-27-00.8206	141-26-13.6706
35	38-26-58.6570	141-26-24.9999
36	38-26-57.8890	141-26-25.1282

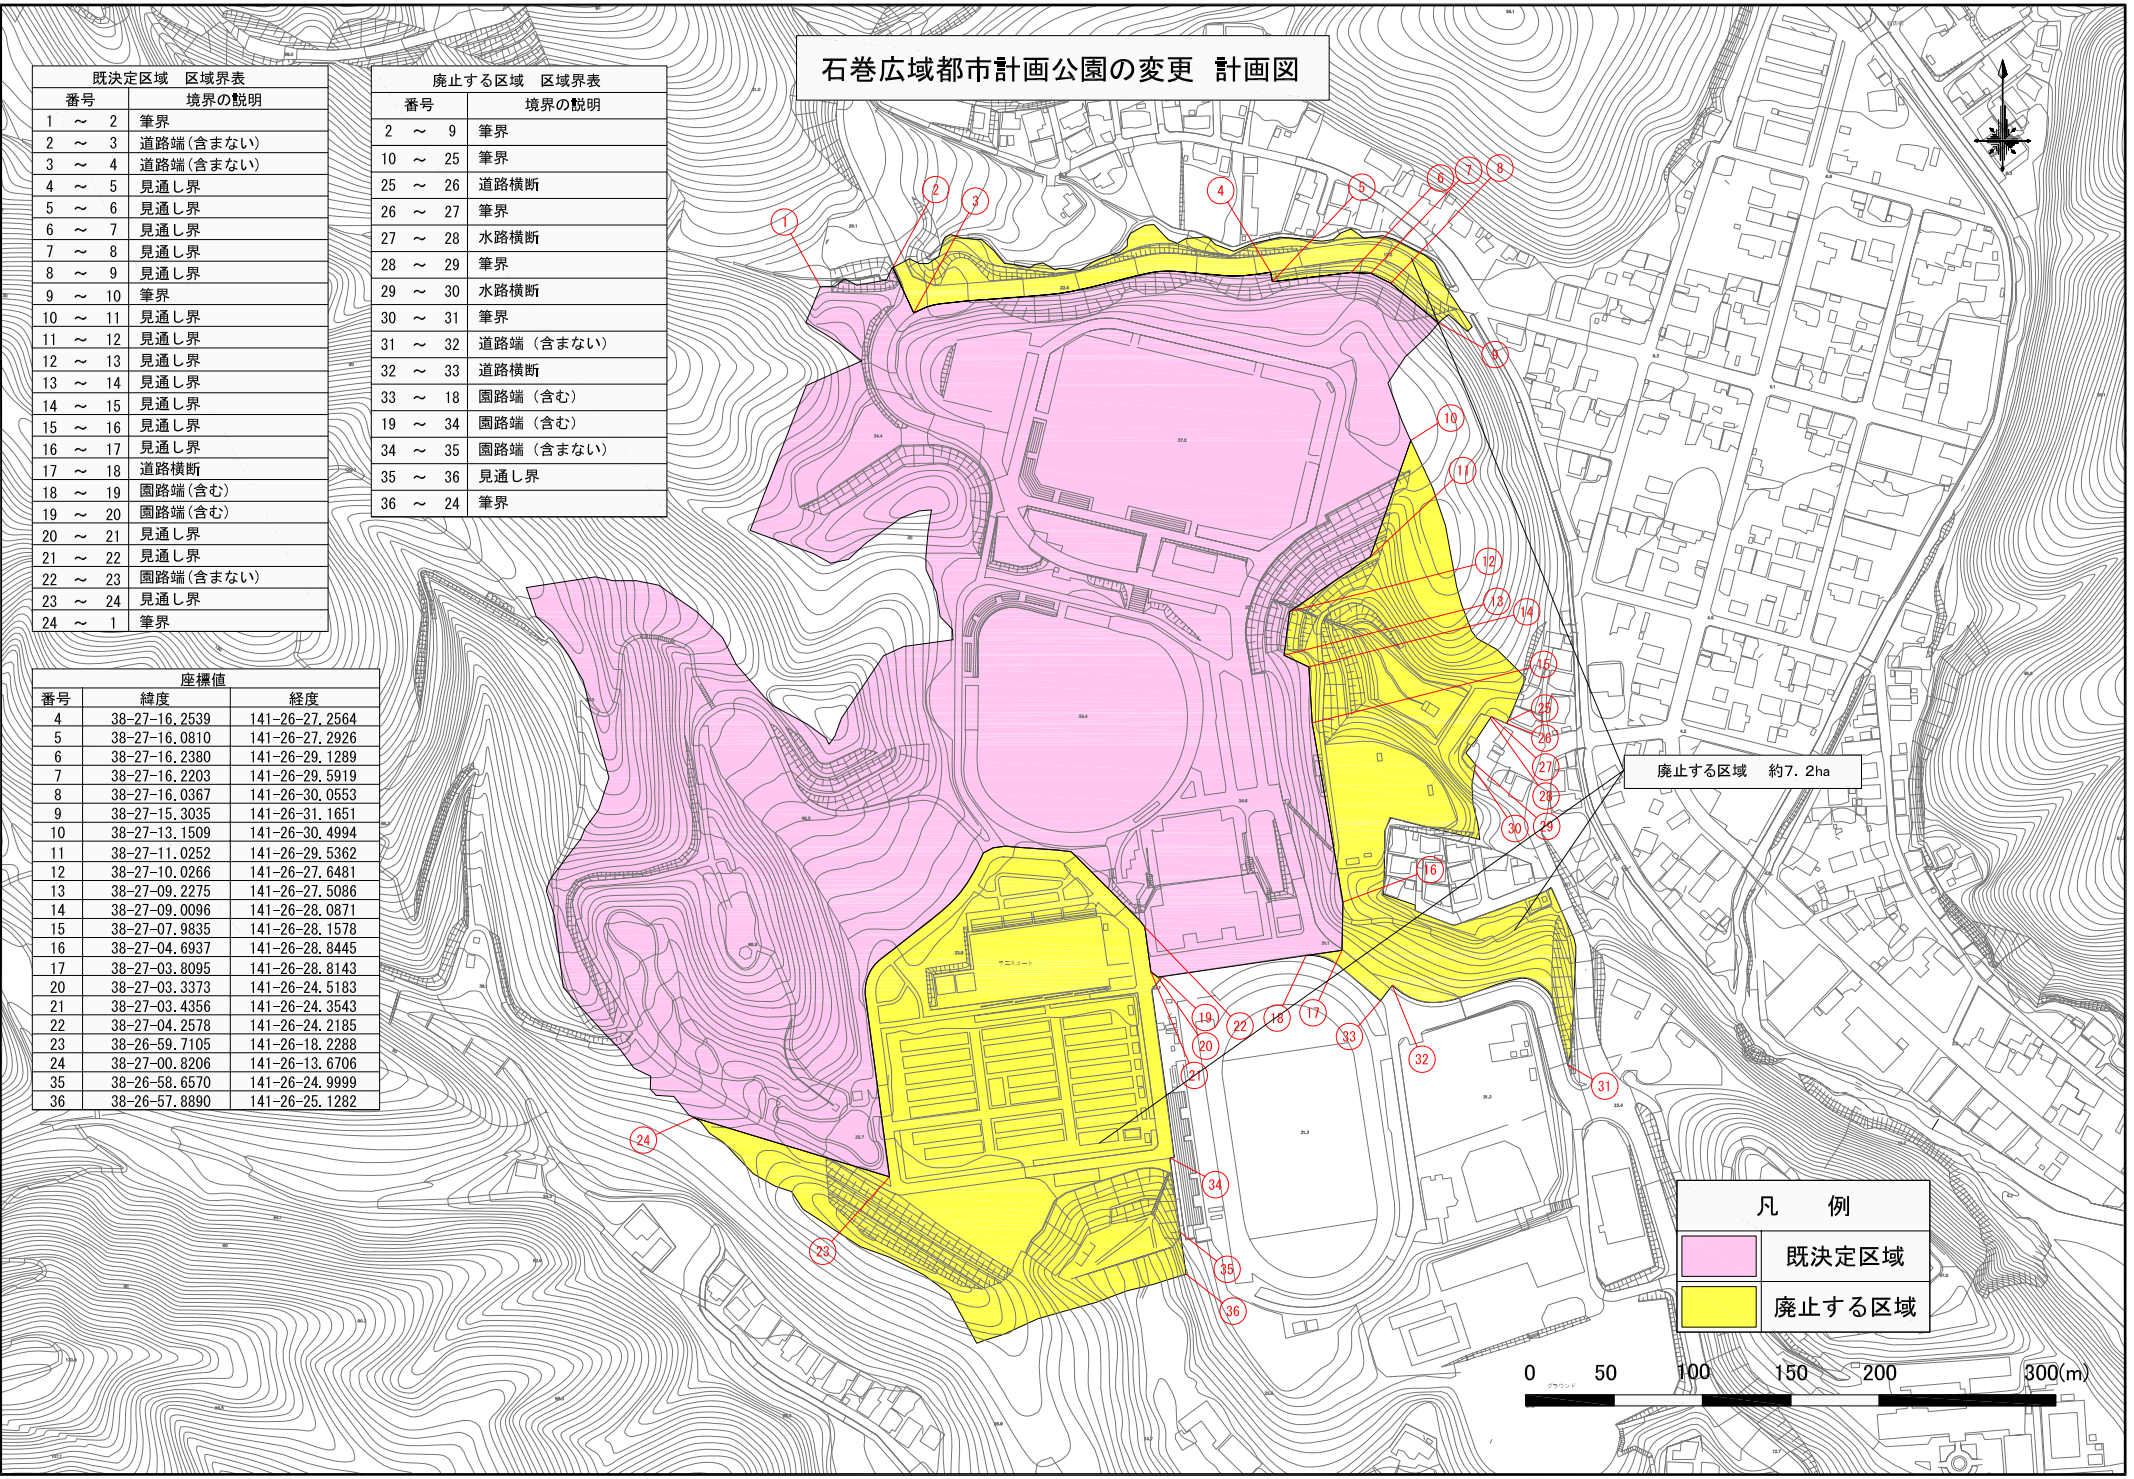

廃止する区域 約7.2ha

凡 例	
	既定区域
	廃止する区域

