



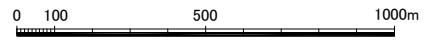

石巻広域都市計画 (女川町都市計画総括図)

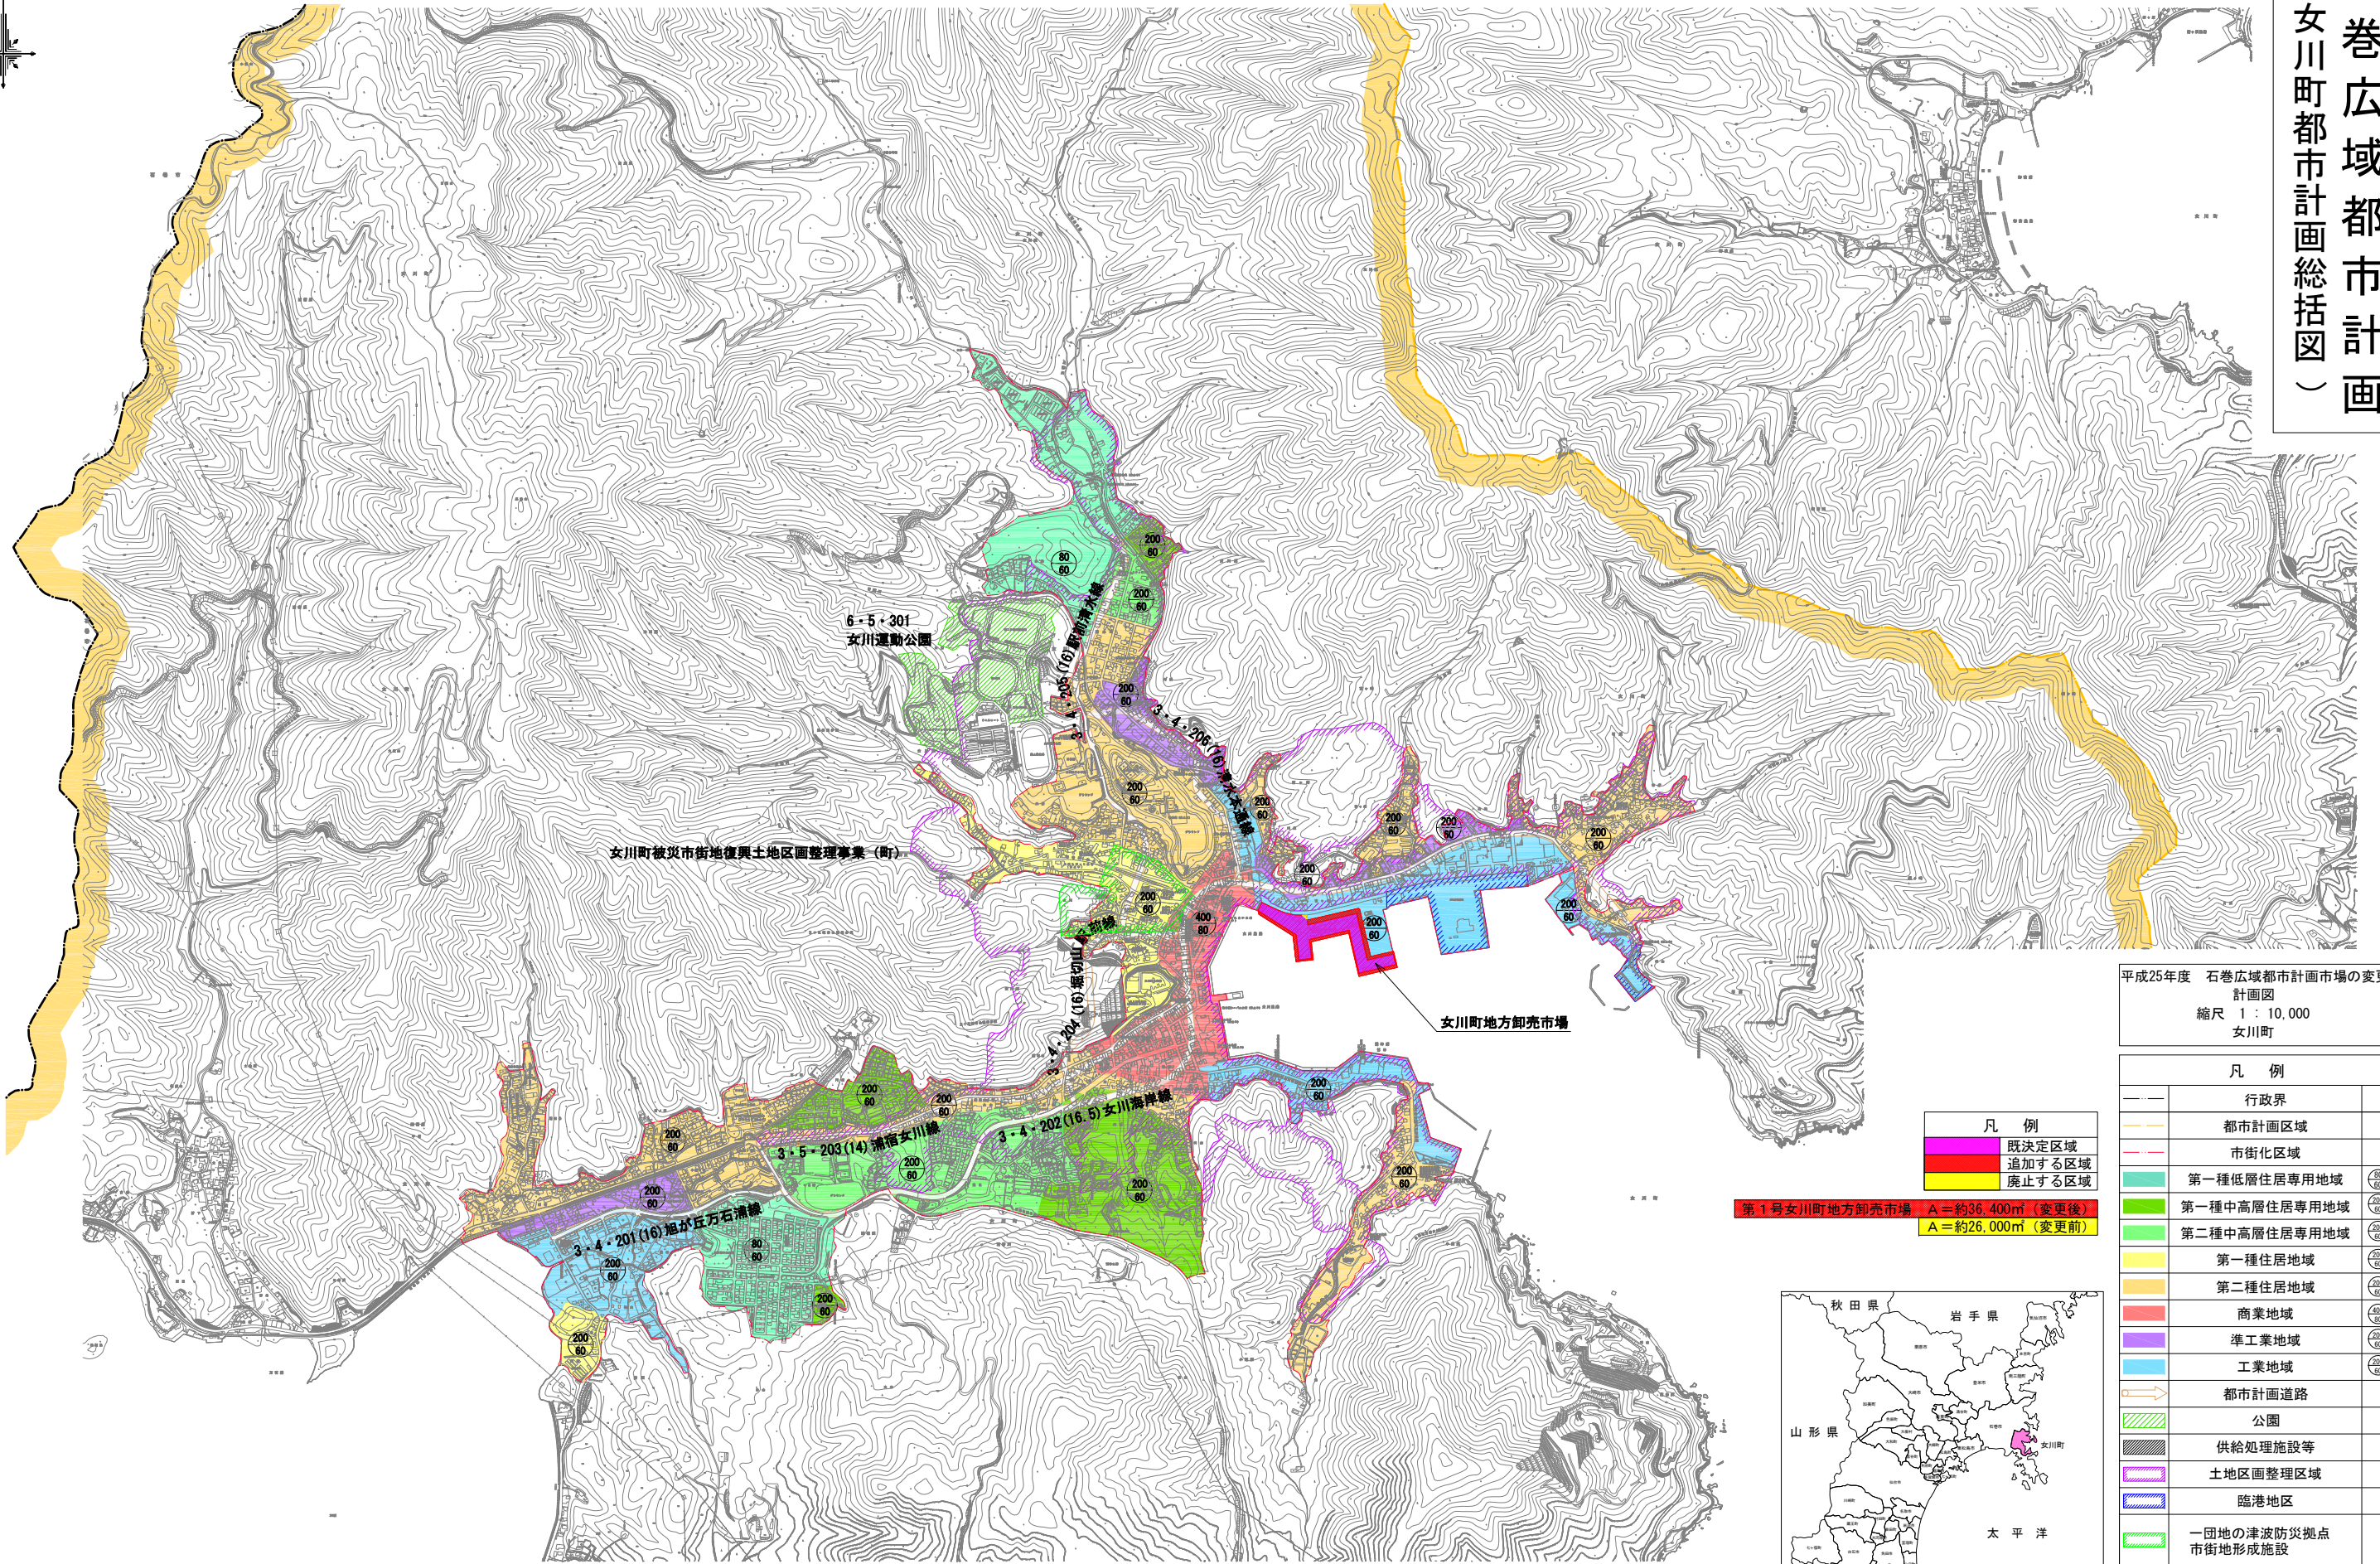

凡例

既決定区域
追加する区域
廃止する区域

第1号女川町地方卸売市場 A=約36,400㎡(変更後)
A=約26,000㎡(変更前)

平成25年度 石巻広域都市計画市場の変更計画図
縮尺 1 : 10,000
女川町

凡例

行政界
都市計画区域
市街化区域
第一種低層住居専用地域
第一種中高層住居専用地域
第二種中高層住居専用地域
第一種住居地域
第二種住居地域
商業地域
準工業地域
工業地域
都市計画道路
公園
供給処理施設等
土地区画整理区域
臨港地区
一団地の津波防災拠点市街地形成施設
上段容積率(%)
下段建ぺい率(%)

