

石巻広域都市計画道路の変更

計画図(1) (宮城県決定)

3. 4. 202 女川海岸線 L=約3,820m W=16.5m N=2車線

3. 5. 203 浦宿女川線 L=約1,490m W=14m N=2車線


起点
浦宿浜字小屋ノ口

起点
浦宿浜字小屋ノ口

終点
女川浜字女川

凡 例	
	決定区間
	既決定区間
	廃止区間
	女川町被災市街地復興土地区画整理事業

0 20 40 100 200(m)
S=1:2,500

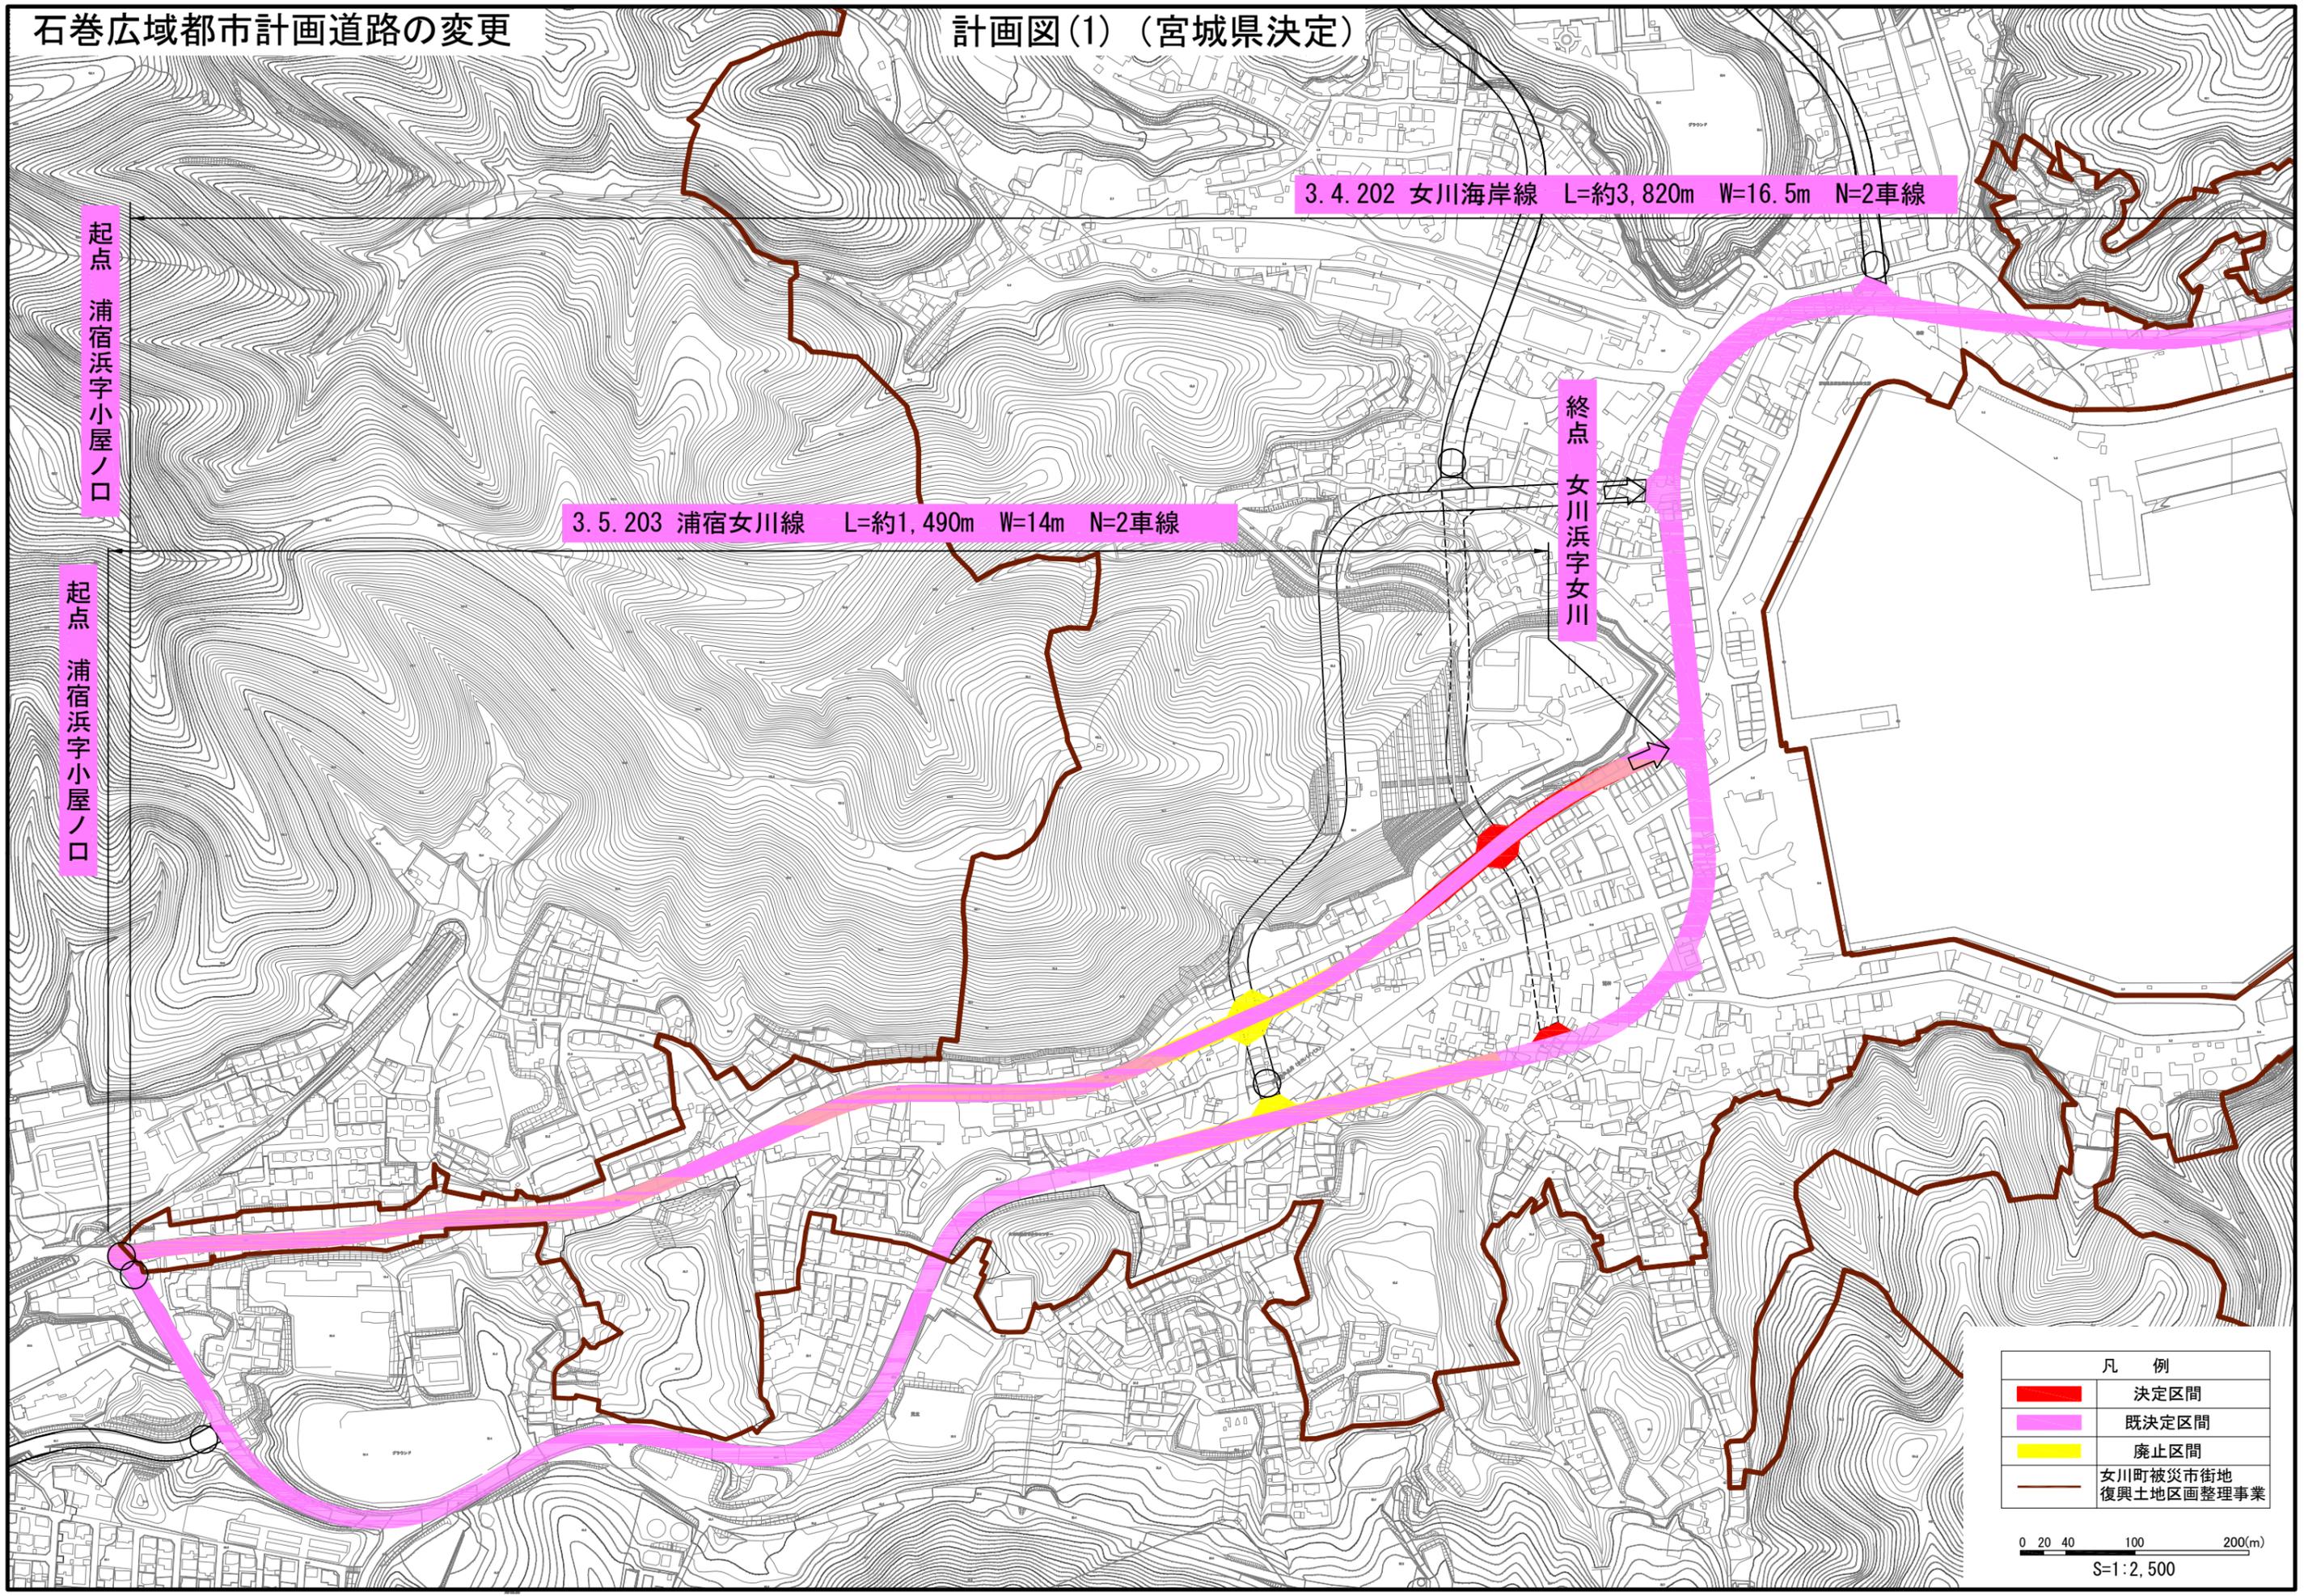

3. 4. 202 女川海岸線 L=約3,820m W=16.5m N=2車線

終点
石浜字崎山

凡 例	
	決定区間
	既決定区間
	廃止区間
	女川町被災市街地 復興土地区画整理事業

0 20 40 100 200(m)

S=1:2,500