


石巻広域都市計画 土地区画整理事業の変更 計画図(1/2)




0 100 200 300 500m

S=1:2,500(A0)

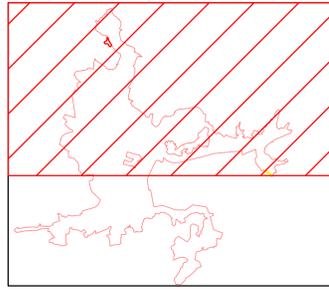

凡 例	
	女川町被災市街地復興土地区画整理事業(現行)
	追加区域
	除外区域

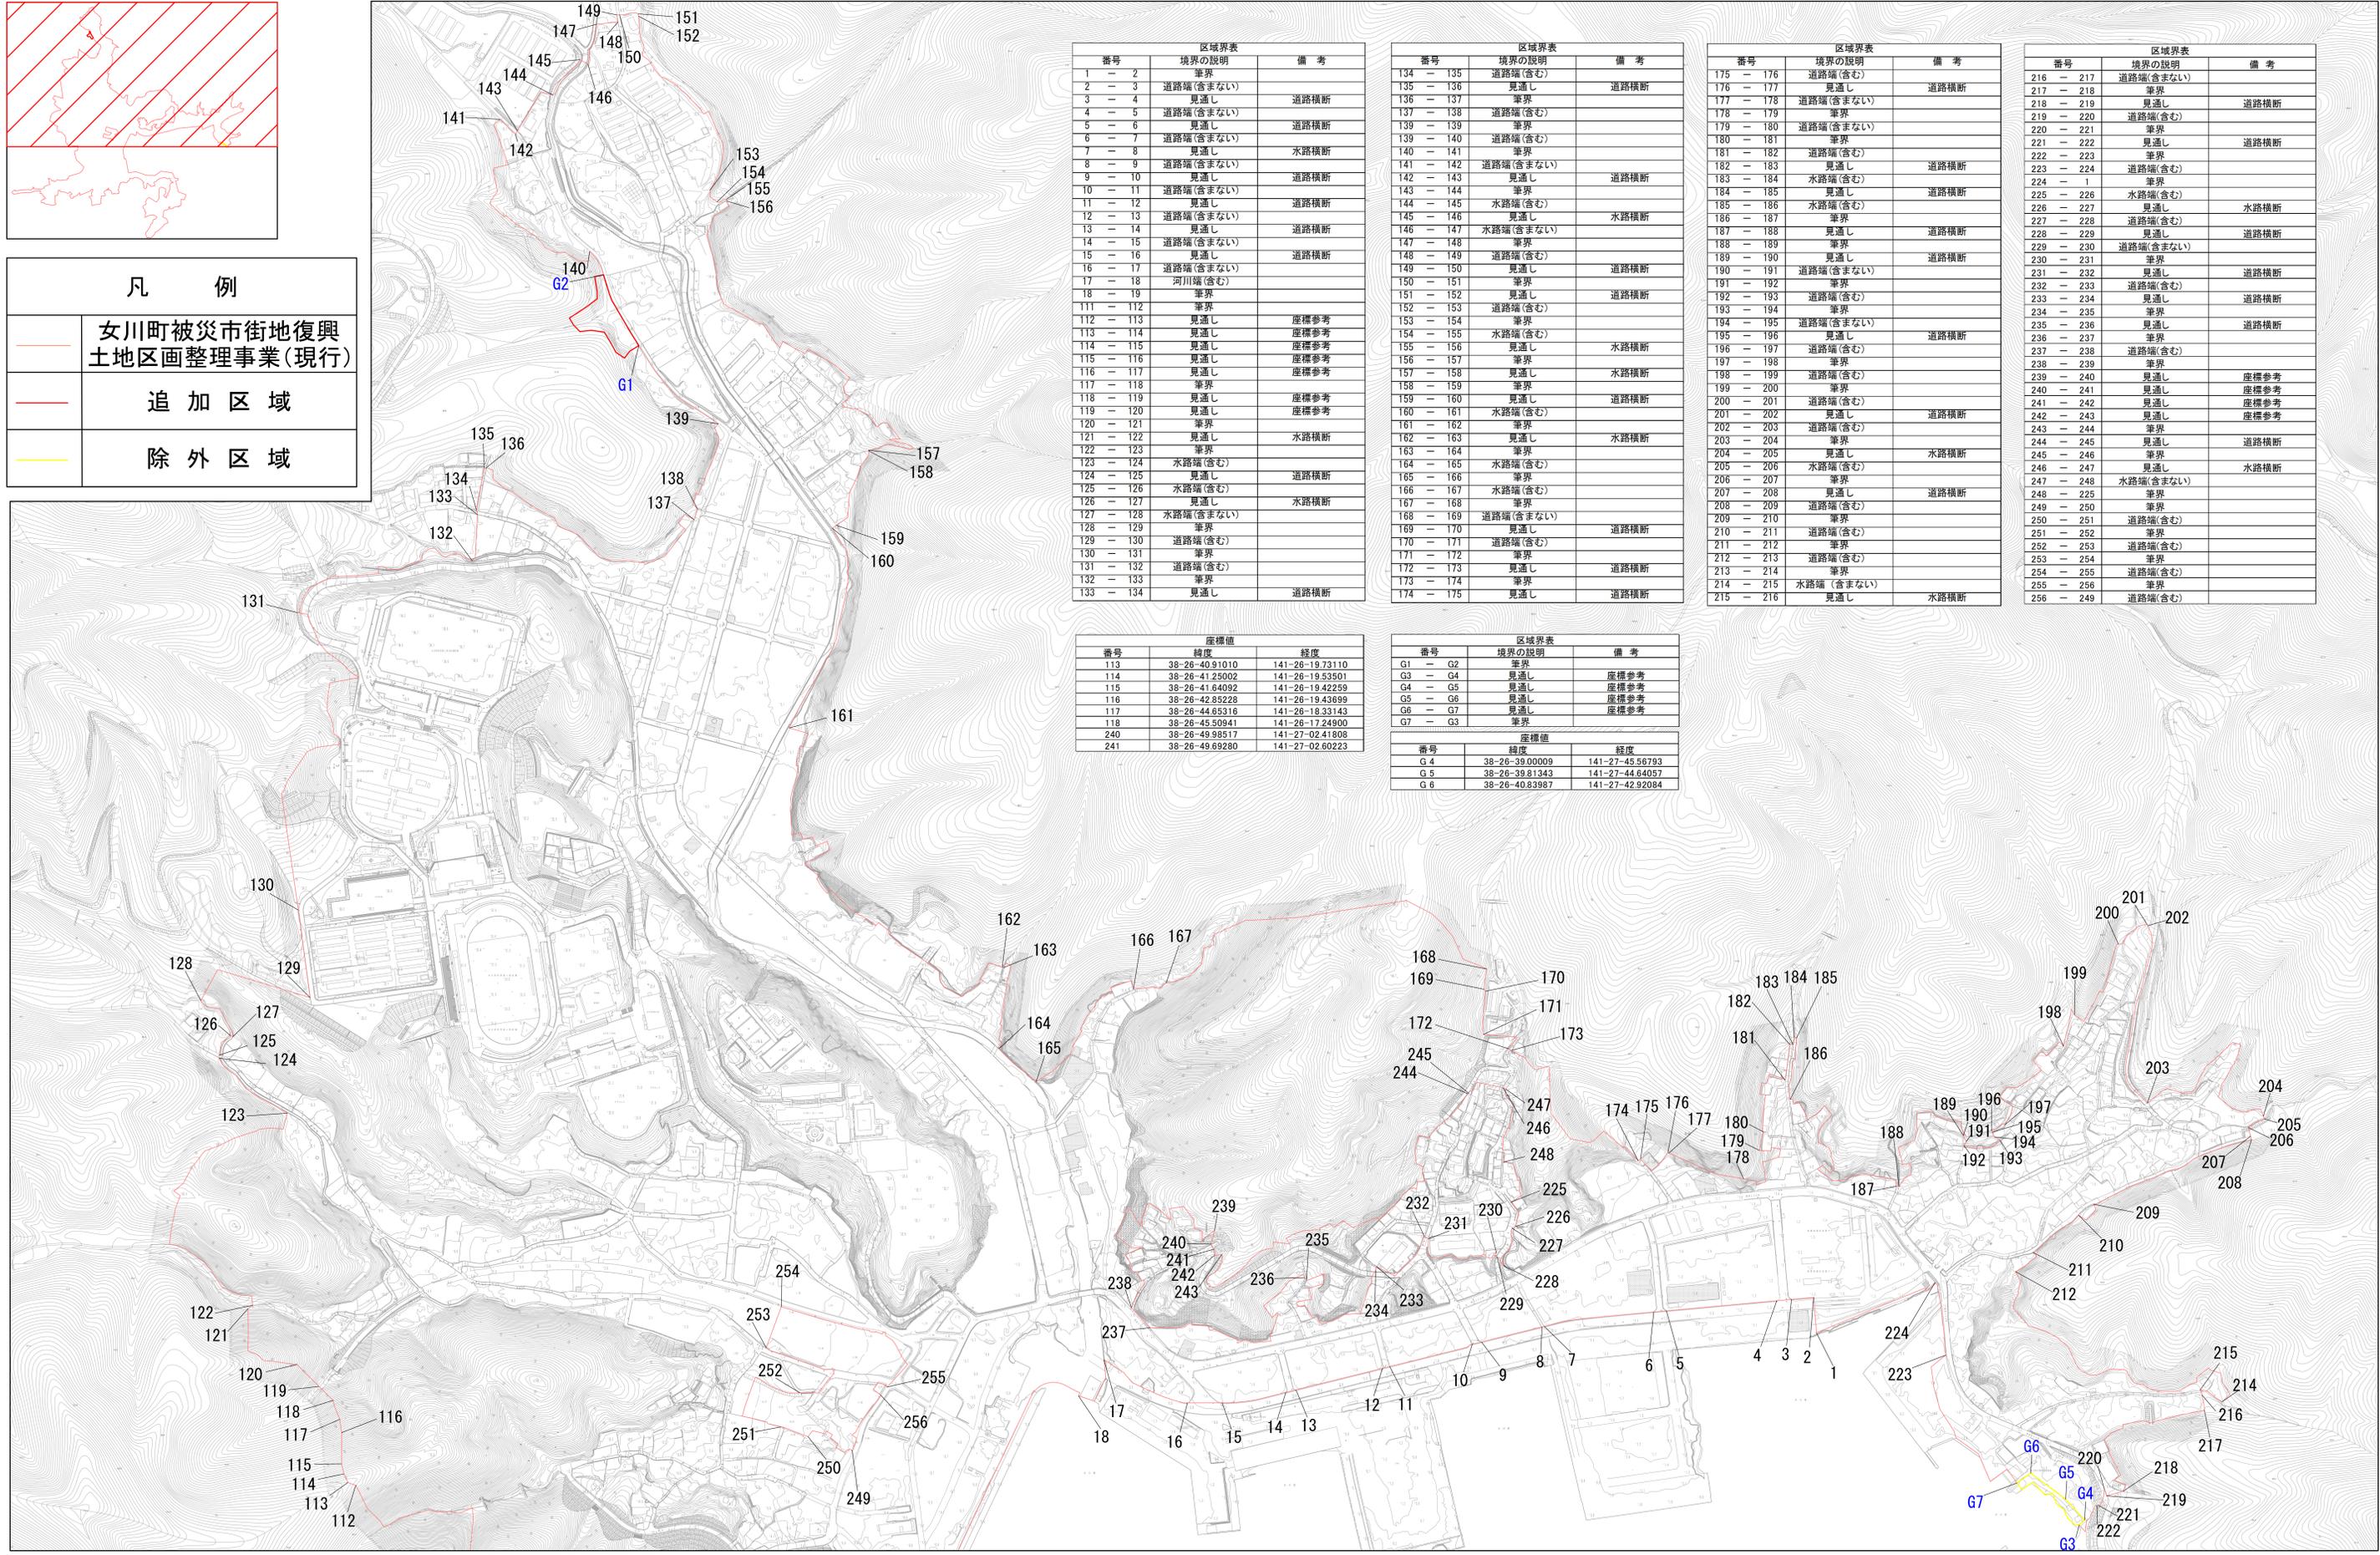

区域界表		
番号	境界の説明	備考
1	2	筆界
2	3	道路端(含まない)
3	4	見通し
4	5	道路端(含まない)
5	6	見通し
6	7	道路端(含まない)
7	8	見通し
8	9	道路端(含まない)
9	10	見通し
10	11	道路端(含まない)
11	12	見通し
12	13	道路端(含まない)
13	14	見通し
14	15	道路端(含まない)
15	16	見通し
16	17	道路端(含まない)
17	18	河川端(含む)
18	19	筆界
111	112	筆界
112	113	見通し
113	114	見通し
114	115	見通し
115	116	見通し
116	117	見通し
117	118	筆界
118	119	見通し
119	120	見通し
120	121	筆界
121	122	見通し
122	123	筆界
123	124	水路端(含む)
124	125	見通し
125	126	水路端(含む)
126	127	見通し
127	128	水路端(含まない)
128	129	筆界
129	130	道路端(含む)
130	131	筆界
131	132	道路端(含む)
132	133	筆界
133	134	見通し

区域界表		
番号	境界の説明	備考
134	135	道路端(含む)
135	136	見通し
136	137	筆界
137	138	道路端(含む)
139	139	筆界
139	140	道路端(含む)
140	141	筆界
141	142	道路端(含まない)
142	143	見通し
143	144	筆界
144	145	水路端(含む)
145	146	見通し
146	147	水路端(含まない)
147	148	筆界
148	149	道路端(含む)
149	150	見通し
150	151	筆界
151	152	見通し
152	153	道路端(含む)
153	154	筆界
154	155	水路端(含む)
155	156	見通し
156	157	筆界
157	158	見通し
158	159	筆界
159	160	見通し
160	161	水路端(含む)
161	162	筆界
162	163	見通し
163	164	筆界
164	165	水路端(含む)
165	166	筆界
166	167	水路端(含む)
167	168	筆界
168	169	道路端(含まない)
169	170	見通し
170	171	道路端(含む)
171	172	筆界
172	173	見通し
173	174	筆界
174	175	見通し

区域界表		
番号	境界の説明	備考
175	176	道路端(含む)
176	177	見通し
177	178	道路端(含まない)
178	179	筆界
179	180	道路端(含まない)
180	181	筆界
181	182	道路端(含む)
182	183	見通し
183	184	水路端(含む)
184	185	見通し
185	186	水路端(含む)
186	187	筆界
187	188	見通し
188	189	筆界
189	190	見通し
190	191	道路端(含まない)
191	192	筆界
192	193	道路端(含む)
193	194	筆界
194	195	道路端(含まない)
195	196	見通し
196	197	道路端(含む)
197	198	筆界
198	199	道路端(含む)
199	200	筆界
200	201	道路端(含む)
201	202	見通し
202	203	道路端(含む)
203	204	筆界
204	205	見通し
205	206	水路端(含む)
206	207	筆界
207	208	見通し
208	209	道路端(含む)
209	210	筆界
210	211	道路端(含む)
211	212	筆界
212	213	道路端(含む)
213	214	筆界
214	215	水路端(含まない)
215	216	見通し



区域界表		
番号	境界の説明	備考
216	217	道路端(含まない)
217	218	筆界
218	219	見通し
219	220	道路端(含む)
220	221	筆界
221	222	見通し
222	223	筆界
223	224	道路端(含む)
224	1	筆界
225	226	水路端(含む)
226	227	見通し
227	228	道路端(含む)
228	229	見通し
229	230	道路端(含まない)
230	231	筆界
231	232	見通し
232	233	道路端(含む)
233	234	見通し
234	235	筆界
235	236	見通し
236	237	筆界
237	238	道路端(含む)
238	239	筆界
239	240	見通し
240	241	見通し
241	242	見通し
242	243	見通し
243	244	筆界
244	245	見通し
245	246	筆界
246	247	見通し
247	248	水路端(含まない)
248	249	筆界
249	250	筆界
250	251	道路端(含む)
251	252	筆界
252	253	道路端(含む)
253	254	道路端(含む)
254	255	道路端(含む)
255	256	筆界
256	249	道路端(含む)

座標値			
番号	緯度	経度	
113	38-26-40.91010	141-26-19.73110	
114	38-26-41.25002	141-26-19.53501	
115	38-26-41.64092	141-26-19.42259	
116	38-26-42.83228	141-26-19.43699	
117	38-26-44.63316	141-26-18.33143	
118	38-26-45.50941	141-26-17.24900	
240	38-26-49.98517	141-27-02.41808	
241	38-26-49.69280	141-27-02.60223	

区域界表		
番号	境界の説明	備考
G1	G2	筆界
G3	G4	見通し
G4	G5	見通し
G5	G6	見通し
G6	G7	見通し
G7	G3	筆界

座標値			
番号	緯度	経度	
G4	38-26-39.00009	141-27-45.56793	
G5	38-26-39.81343	141-27-44.64057	
G6	38-26-40.83987	141-27-42.92084	

石巻広域都市計画 土地区画整理事業の変更 計画図(女川町) (2/2)

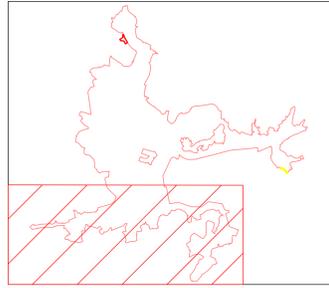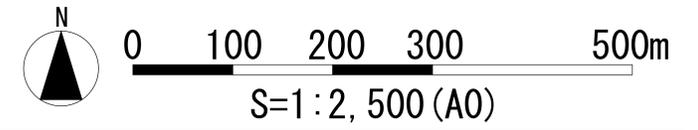

凡 例

— 女川町被災市街地復興
土地区画整理事業(現行)

番号	境界の説明	備 考
19	— 20	見通し
20	— 21	水路横断
21	— 22	境界
22	— 23-1	道路端(含む)
23-1	— 23-2	見通し
23-2	— 24	道路横断
24	— 25	境界
25	— 26	道路端(含まない)
26	— 27	見通し
27	— 28	境界
28	— 29	道路横断
29	— 30	見通し
30	— 31	境界
31	— 32	道路端(含む)
32	— 33	見通し
33	— 34	境界
34	— 35	道路端(含まない)
35	— 36	見通し
36	— 37	境界
37	— 38	道路端(含む)
38	— 39	見通し
39	— 40	境界
40	— 41	道路端(含む)
41	— 42	見通し
42	— 43	境界
43	— 44	道路端(含む)
44	— 45	見通し
45	— 46	境界
46	— 47	道路端(含む)
47	— 48	見通し
48	— 49	境界

番号	境界の説明	備 考
49	— 50	見通し
50	— 51	水路横断
51	— 52	境界
52	— 53	道路端(含む)
53	— 54	見通し
54	— 55	境界
55	— 56	道路端(含む)
56	— 57	見通し
57	— 58	境界
58	— 59	道路横断
59	— 60	見通し
60	— 61	境界
61	— 62	道路端(含む)
62	— 63	見通し
63	— 64	境界
64	— 65	道路端(含む)
65	— 66	見通し
66	— 67	境界
67	— 68	道路端(含む)
68	— 69	見通し
69	— 70	境界
70	— 71	道路端(含む)
71	— 72	見通し
72	— 73	境界
73	— 74	道路端(含む)
74	— 75	見通し
75	— 76	境界
76	— 77	道路端(含む)
77	— 78	見通し
78	— 79	境界
79	— 80	道路端(含む)

番号	境界の説明	備 考
80	— 81	見通し
81	— 82	水路横断
82	— 83	境界
83	— 84	道路端(含む)
84	— 85	見通し
85	— 86	境界
86	— 87	道路端(含む)
87	— 88	見通し
88	— 89	境界
89	— 90	道路横断
90	— 91	見通し
91	— 92	境界
92	— 93	道路端(含む)
93	— 94	見通し
94	— 95	境界
95	— 96	道路端(含む)
96	— 97	見通し
97	— 98	境界
98	— 99	道路端(含む)
99	— 100	見通し
100	— 101	境界
101	— 102	道路端(含む)
102	— 103	見通し
103	— 104	境界
104	— 105	道路端(含む)
105	— 106	見通し
106	— 107	境界
107	— 108	道路端(含む)
108	— 109	見通し
109	— 110	境界
110	— 111	道路端(含む)

番号	座標値	緯度	経度
38	38-26-13.29080	141-27-00.58029	
39	38-26-14.01271	141-27-00.16577	
40	38-26-14.59951	141-27-00.81073	
42	38-26-16.21884	141-27-01.86808	

