


# 総 括 図 (女川町決定)

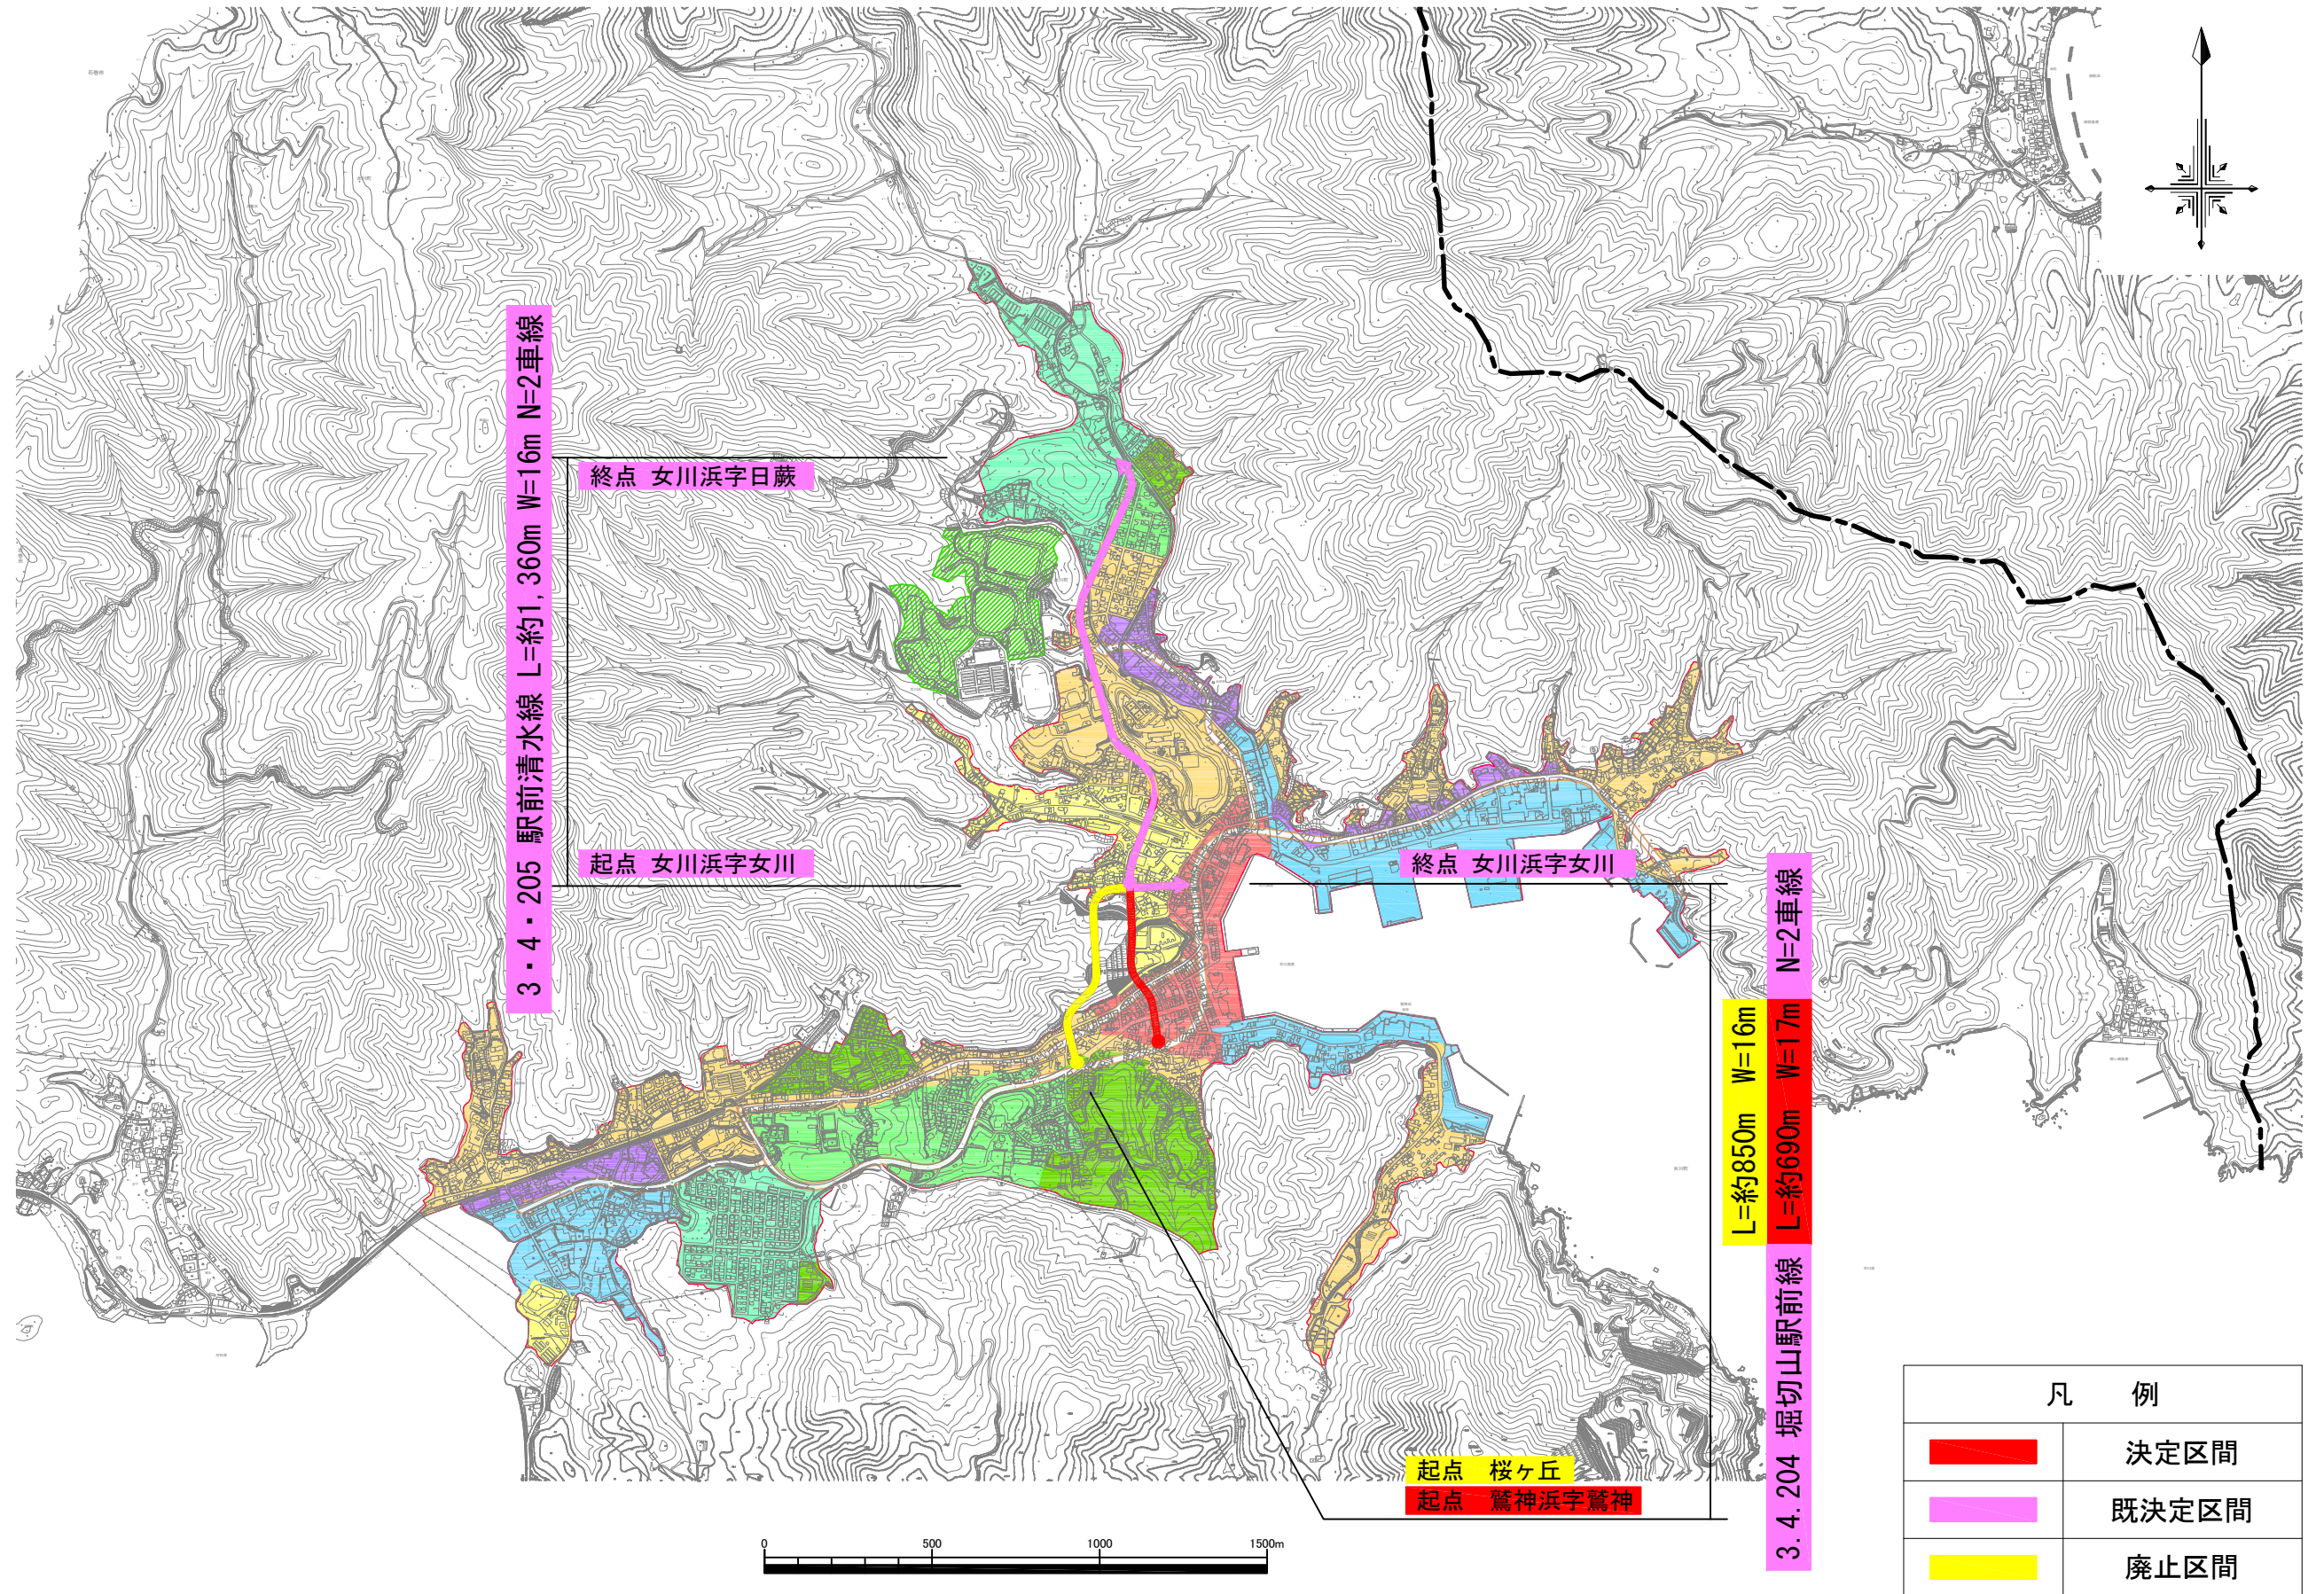

3・4・205 駅前清水線 L=約1,360m W=16m N=2車線

終点 女川浜字日蔵

起点 女川浜字女川

終点 女川浜字女川

L=約850m W=16m  
L=約690m W=17m N=2車線

3・4・204 堀切山駅前線

起点 桜ヶ丘  
起点 鷺神浜字鷺神

凡 例	
<span style="display:inline-block; width:15px; height:10px; background-color:red;"></span>	決定区間
<span style="display:inline-block; width:15px; height:10px; background-color:lightcoral;"></span>	既決定区間
<span style="display:inline-block; width:15px; height:10px; background-color:yellow;"></span>	廃止区間

