


石巻広域都市計画下水道の変更(女川町決定)
女川町流域関連公共下水道(雨水)総括図 S=1/20,000

石巻広域都市計画
(女川町都市計画総括図)

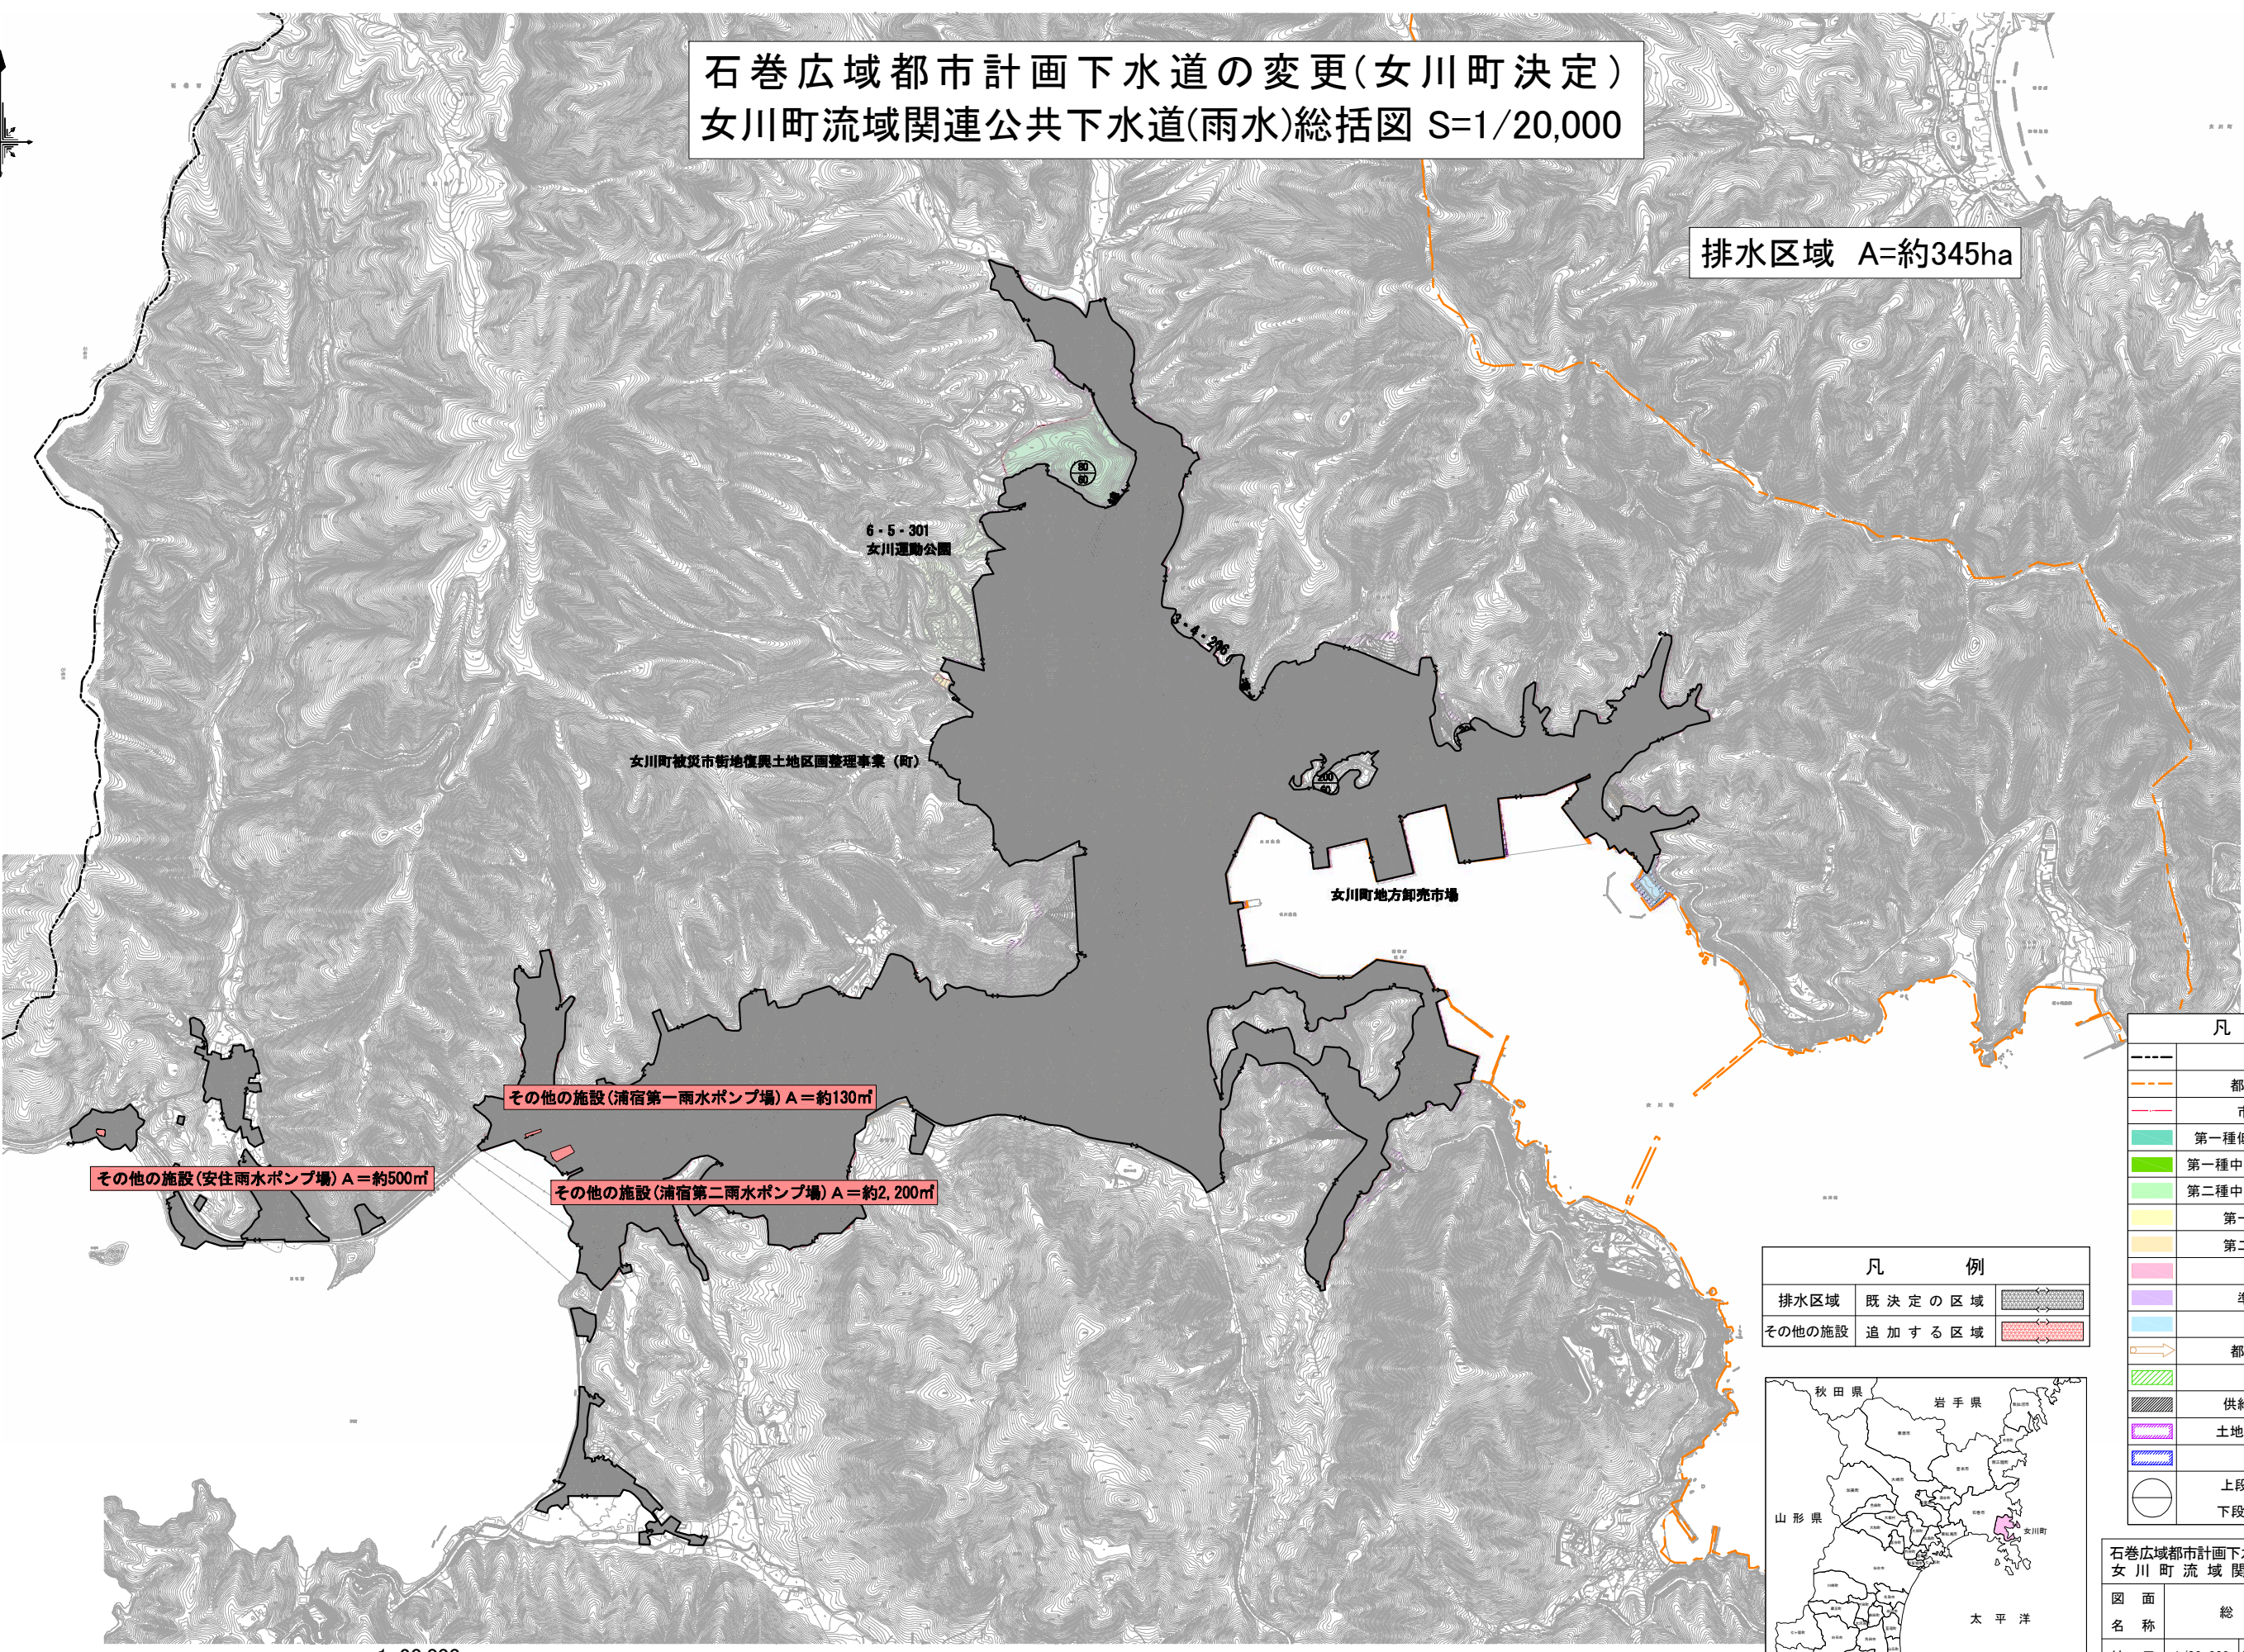

排水区域 A=約345ha

6-5-301
女川運動公園

女川町被災市街地復興土地区画整理事業(町)


女川町地方卸売市場

その他の施設(浦宿第一雨水ポンプ場) A=約130㎡

その他の施設(安住雨水ポンプ場) A=約500㎡

その他の施設(浦宿第二雨水ポンプ場) A=約2,200㎡

1:20,000

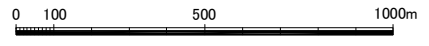

凡 例	
---	行政界
---	都市計画区域
---	市街化区域
■	第一種低層住居専用地域 (20/30)
■	第一種中高層住居専用地域 (20/30)
■	第二種中高層住居専用地域 (20/30)
■	第一種住居地域 (20/30)
■	第二種住居地域 (20/30)
■	商業地域 (20/30)
■	準工業地域 (20/30)
■	工業地域 (20/30)
→	都市計画道路
■	公園
■	供給処理施設等
■	土地区画整理区域
■	臨港地区
○	上段容積率 (%)
○	下段建ぺい率 (%)

凡 例	
排水区域	既決定の区域
その他の施設	追加する区域



石巻広域都市計画下水道の変更(女川町決定) 女川町流域関連公共下水道			
図面名称	総括図(雨水)		
縮尺	1/20,000	図面番号	1/1
宮城県女川町			