


女川町分譲地位置図

(大原～石浜地区)

宮ヶ崎	①	宮ヶ崎	107-3	393.46 m ²	119.0 坪	7,475,740 円
	②	宮ヶ崎	119-1	329.74 m ²	99.7 坪	6,067,216 円
	③	宮ヶ崎	104-2	297.50 m ²	89.9 坪	5,474,000 円
	④	宮ヶ崎	104-4	294.10 m ²	88.9 坪	5,411,440 円

石浜	①	石浜	1-7-3	212.04 m ²	64.1 坪	3,201,804 円
	②	石浜	1-7-4	210.64 m ²	63.7 坪	3,180,664 円
	③	石浜	1-7-5	208.82 m ²	63.1 坪	3,174,064 円
	④	石浜	1-6-6	210.28 m ²	63.6 坪	3,280,368 円

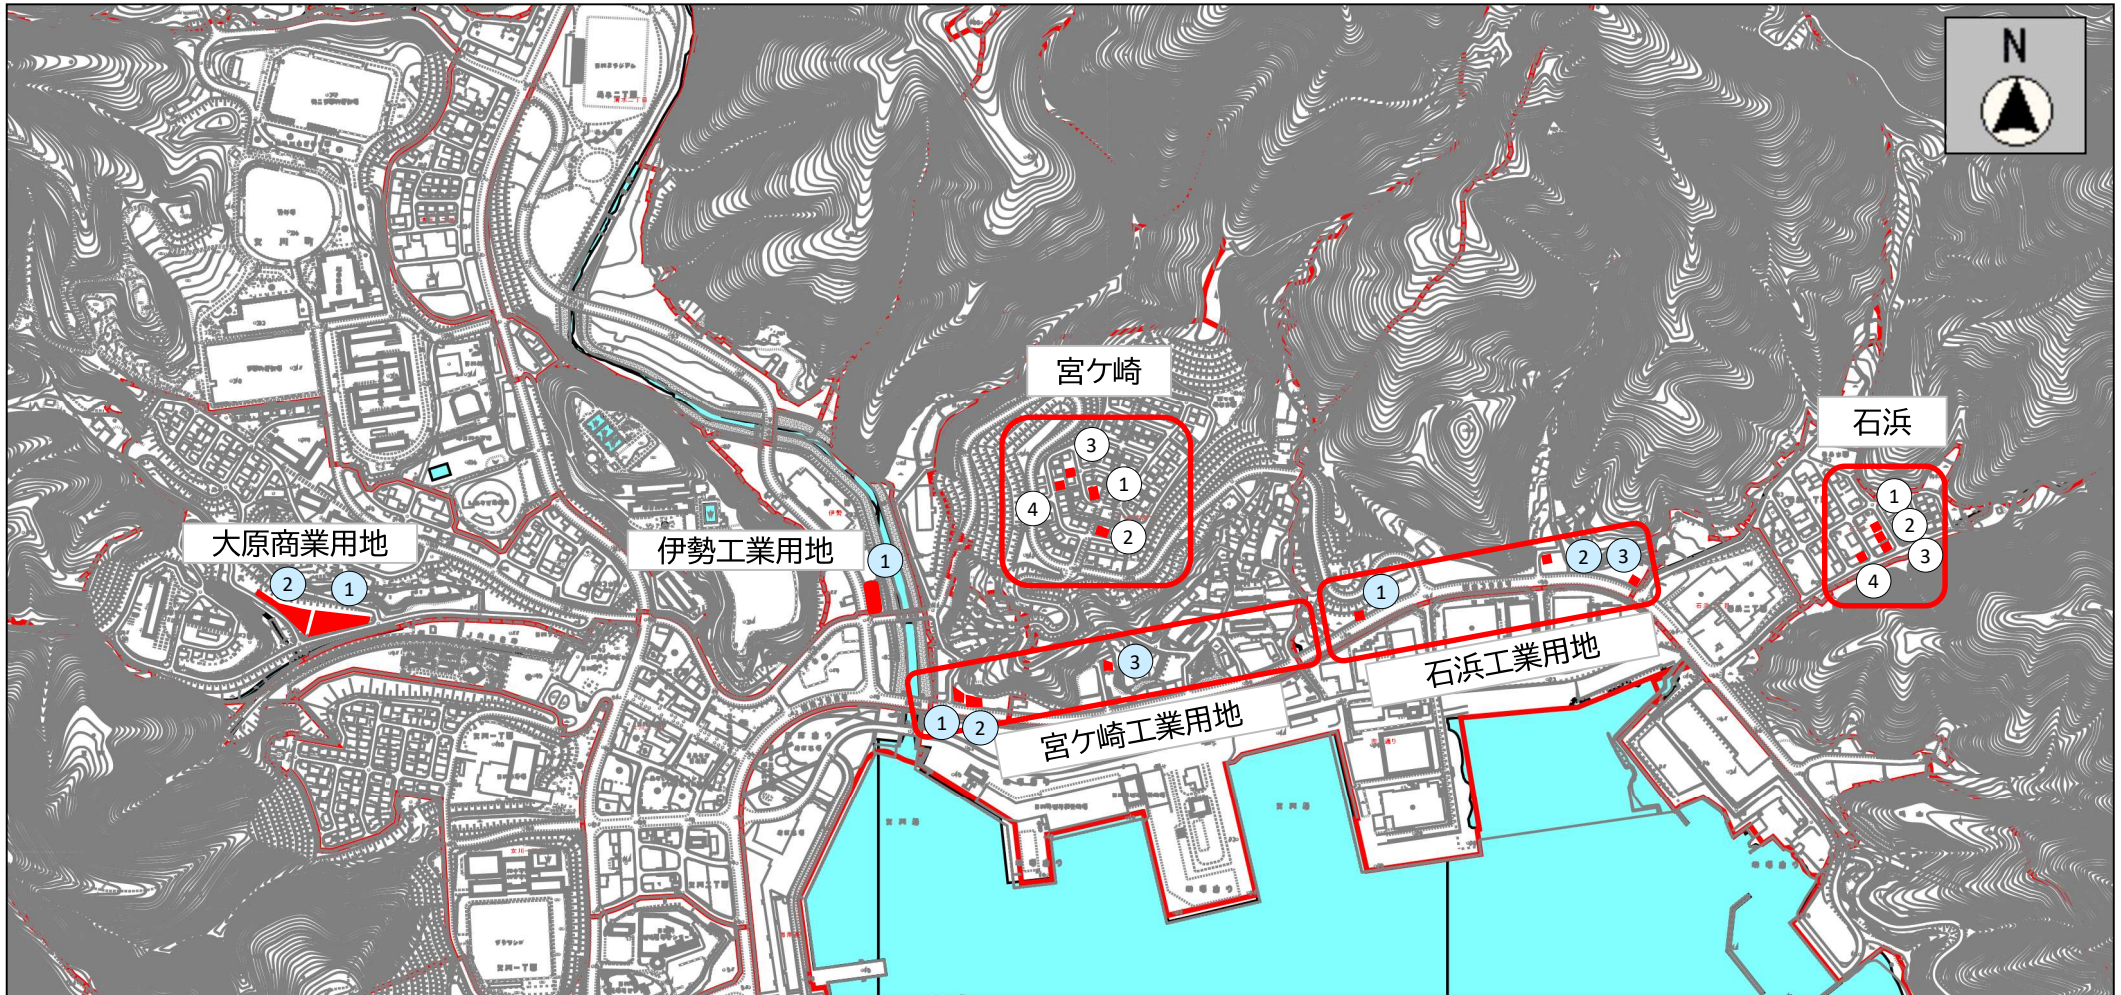

大原商業	①	大原	23-1	2,460.76 m ²	744.3 坪	46,508,364 円
	②	大原	23-2	1,509.33 m ²	456.5 坪	24,149,280 円
伊勢工業	①	伊勢	2-1	2,435.18 m ²	736.6 坪	33,849,002 円

宮ヶ崎工業	①	宮ヶ崎川尻	102-1	491.01 m ²	148.5 坪	7,463,352 円
	②	宮ヶ崎川尻	102-2	709.40 m ²	214.5 坪	10,782,880 円
	③	宮ヶ崎	203	404.60 m ²	122.3 坪	5,988,080 円
石浜工業	④	石浜高森	205-2	138.81 m ²	41.9 坪	1,297,873 円
	⑤	石浜高森	208-3	156.17 m ²	47.2 坪	1,352,432 円
	⑥	石浜高森	211-5	451.50 m ²	136.5 坪	7,178,850 円