


供給施設配置図 S=1/1000


現在、設計中かつ各管理者協議中ですので、
設計内容については確定していません。

供給処理施設配置図

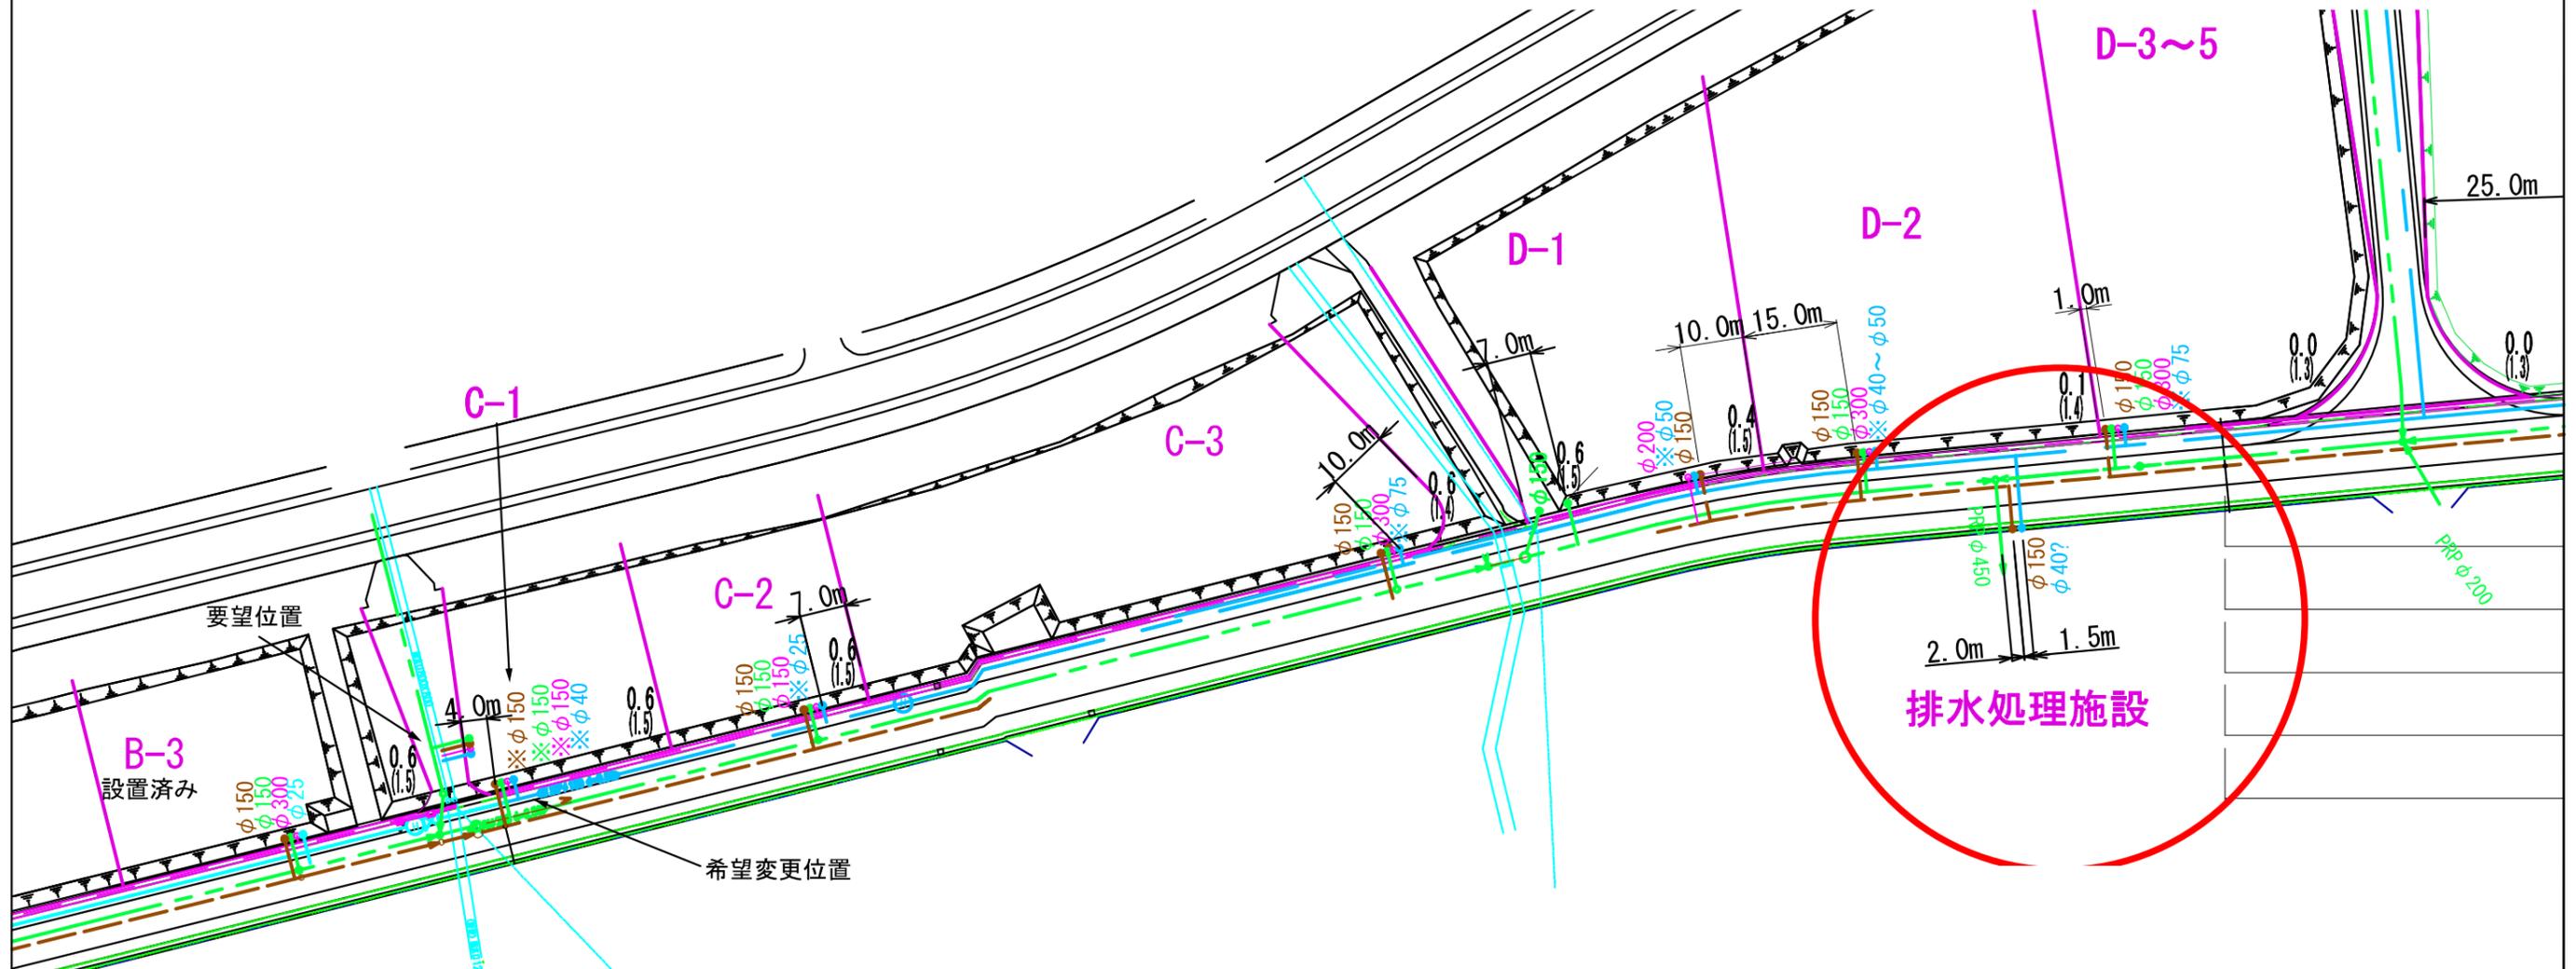

- 雨水(側溝)
- 上水道(DCIP φ150)
- 下水(専用管)(PRP φ300~350)
- 下水(汚水)(PRP φ200)
- 2期工事区域

給水管取付図

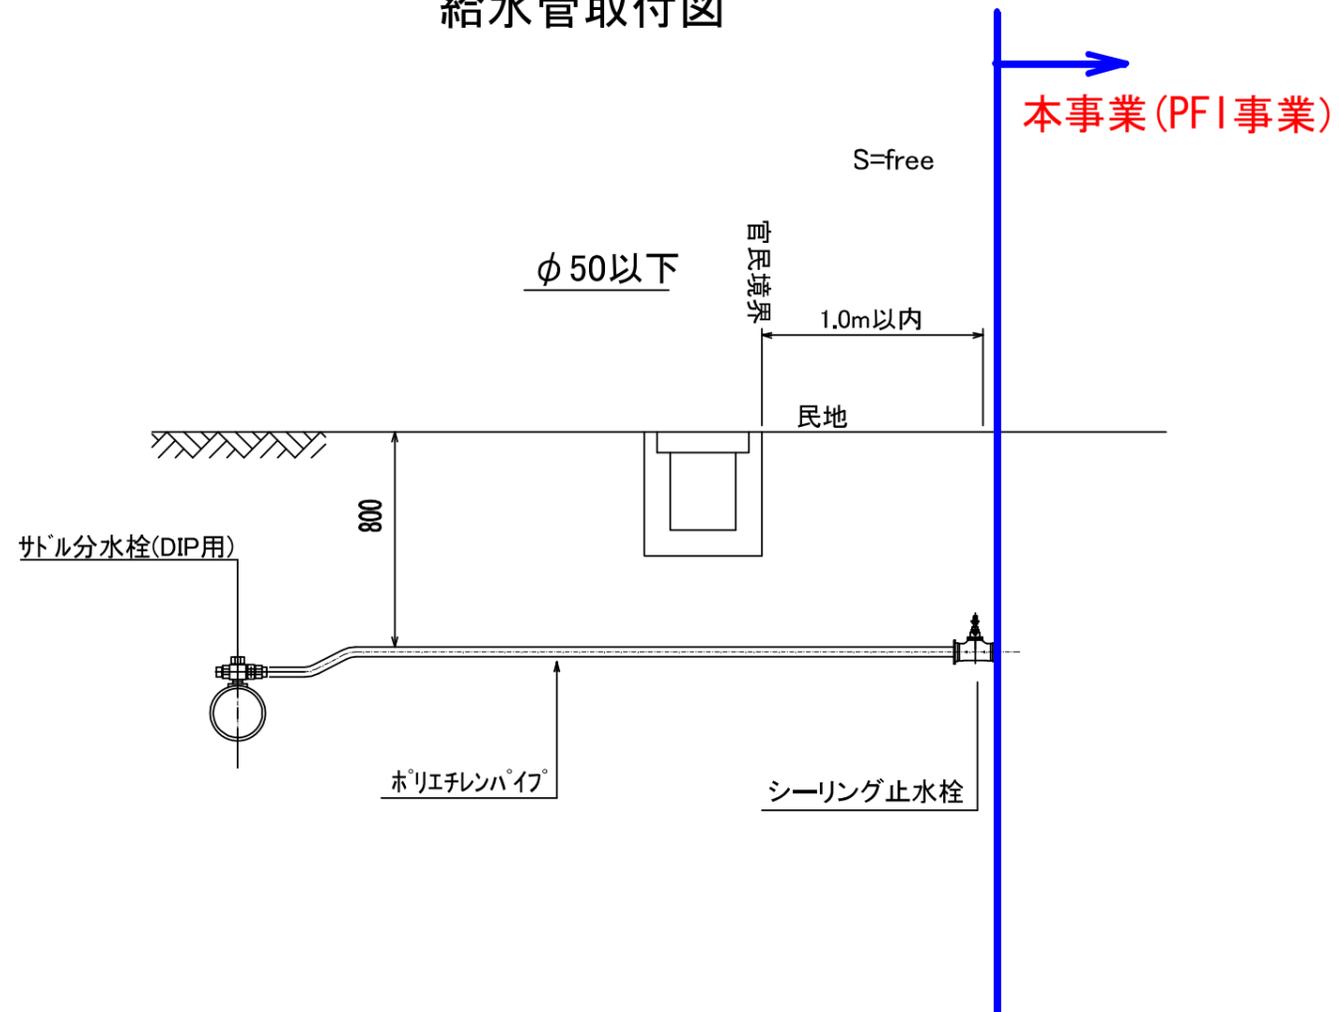

汚水取付管図

