



供給施設配置図 S=1/1000

現在、設計中かつ各管理者協議中ですので、
設計内容については確定していません。

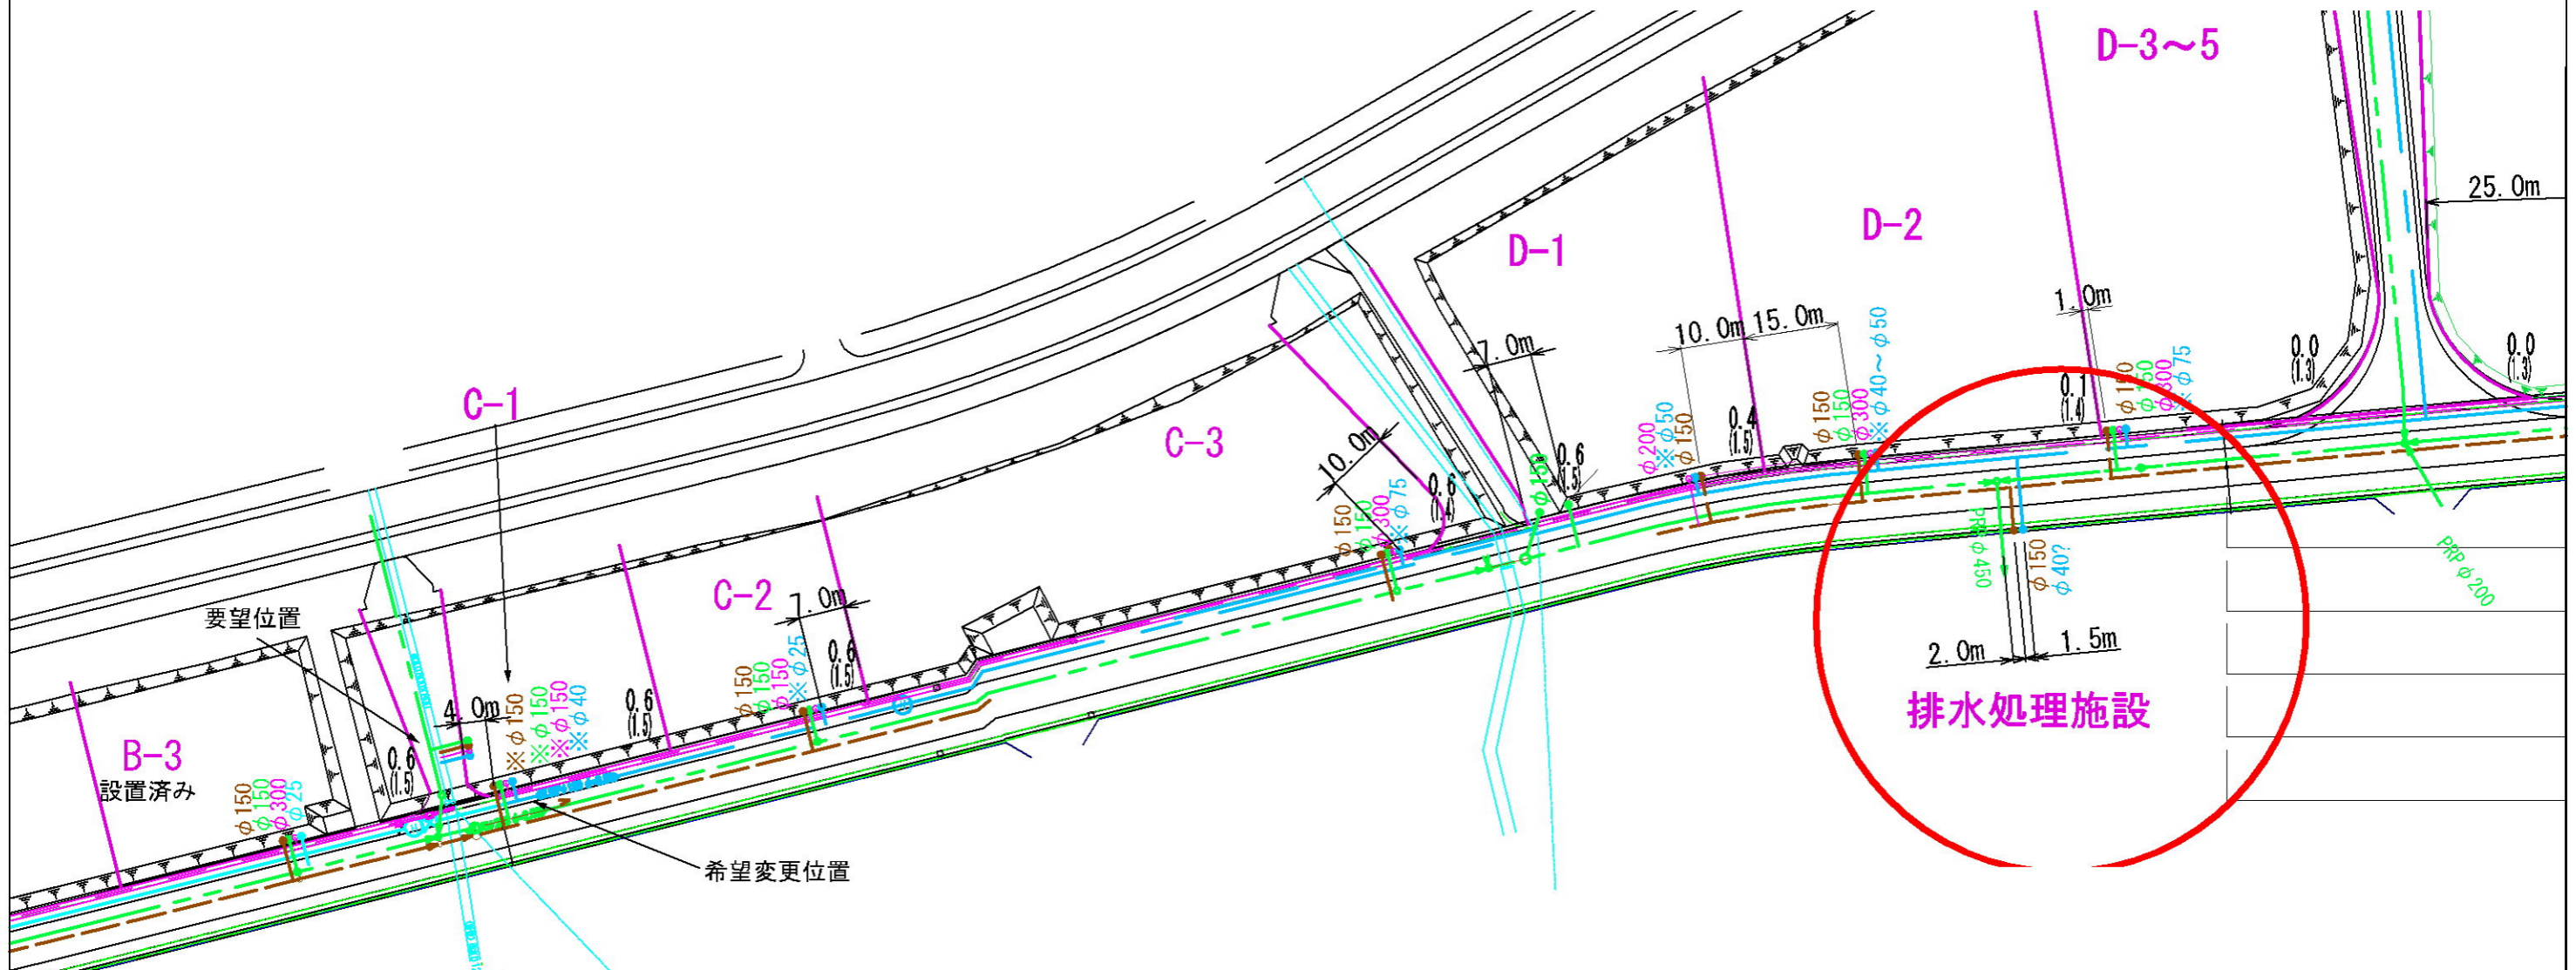

- 雨水(側溝)
- 上水道(DCIP φ150)
- 下水(専用管) (PRP φ300~350)
- 下水(汚水) (PRP φ200)
- 2期工事区域

給水管取付図

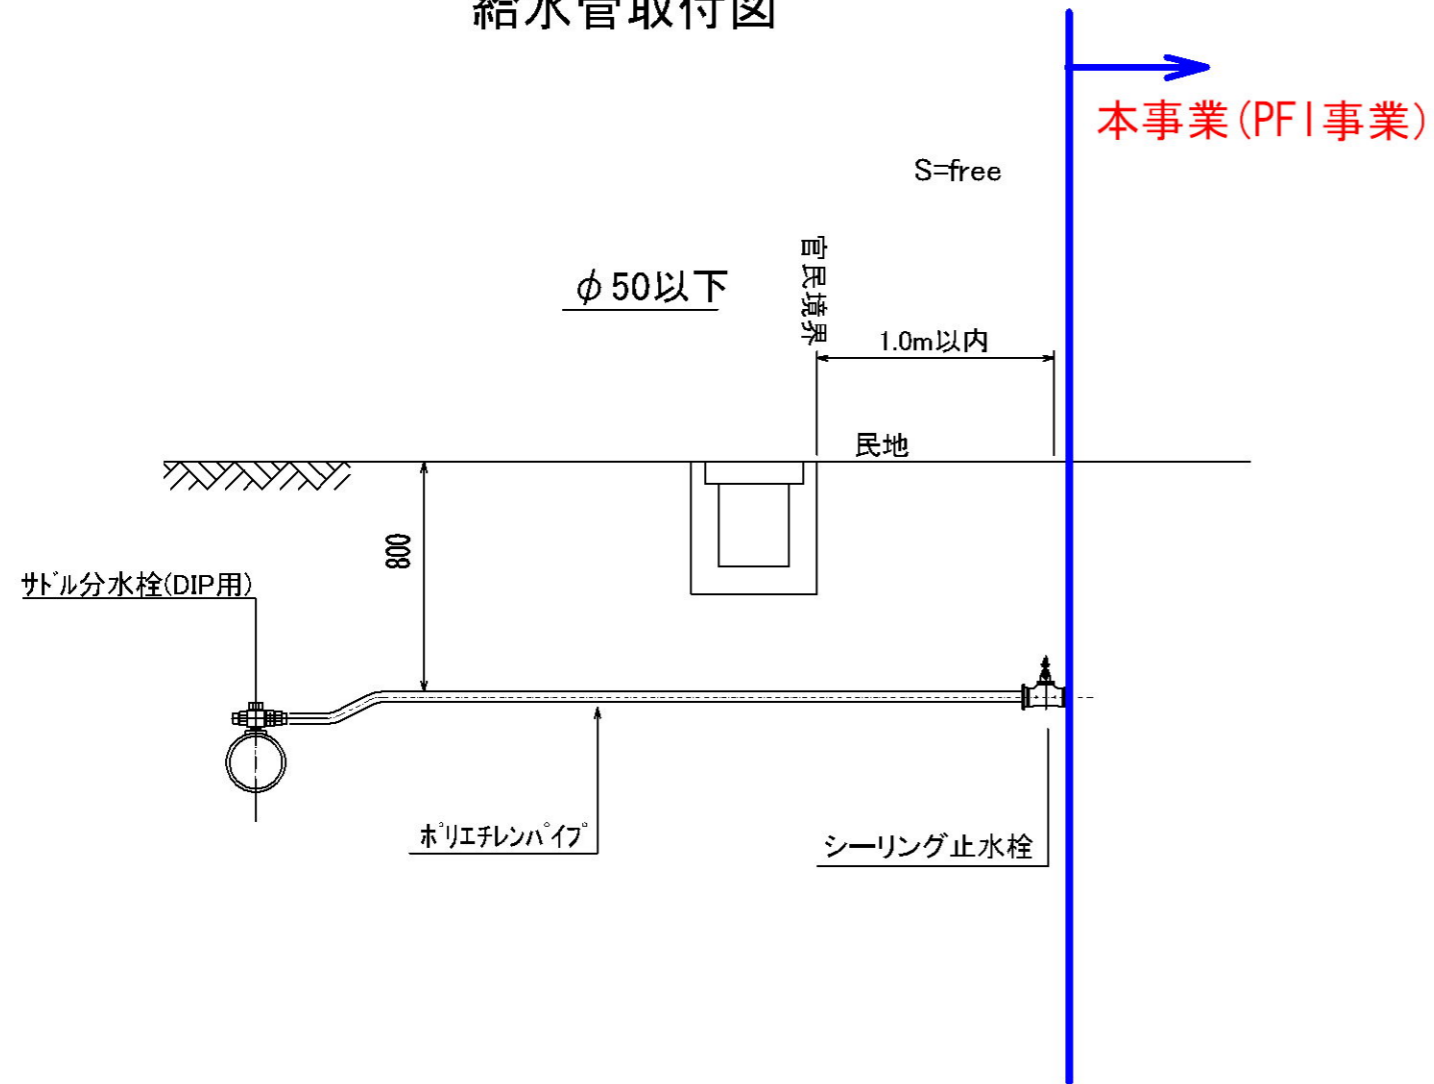

污水取付管図

