


専用排水管取付管図

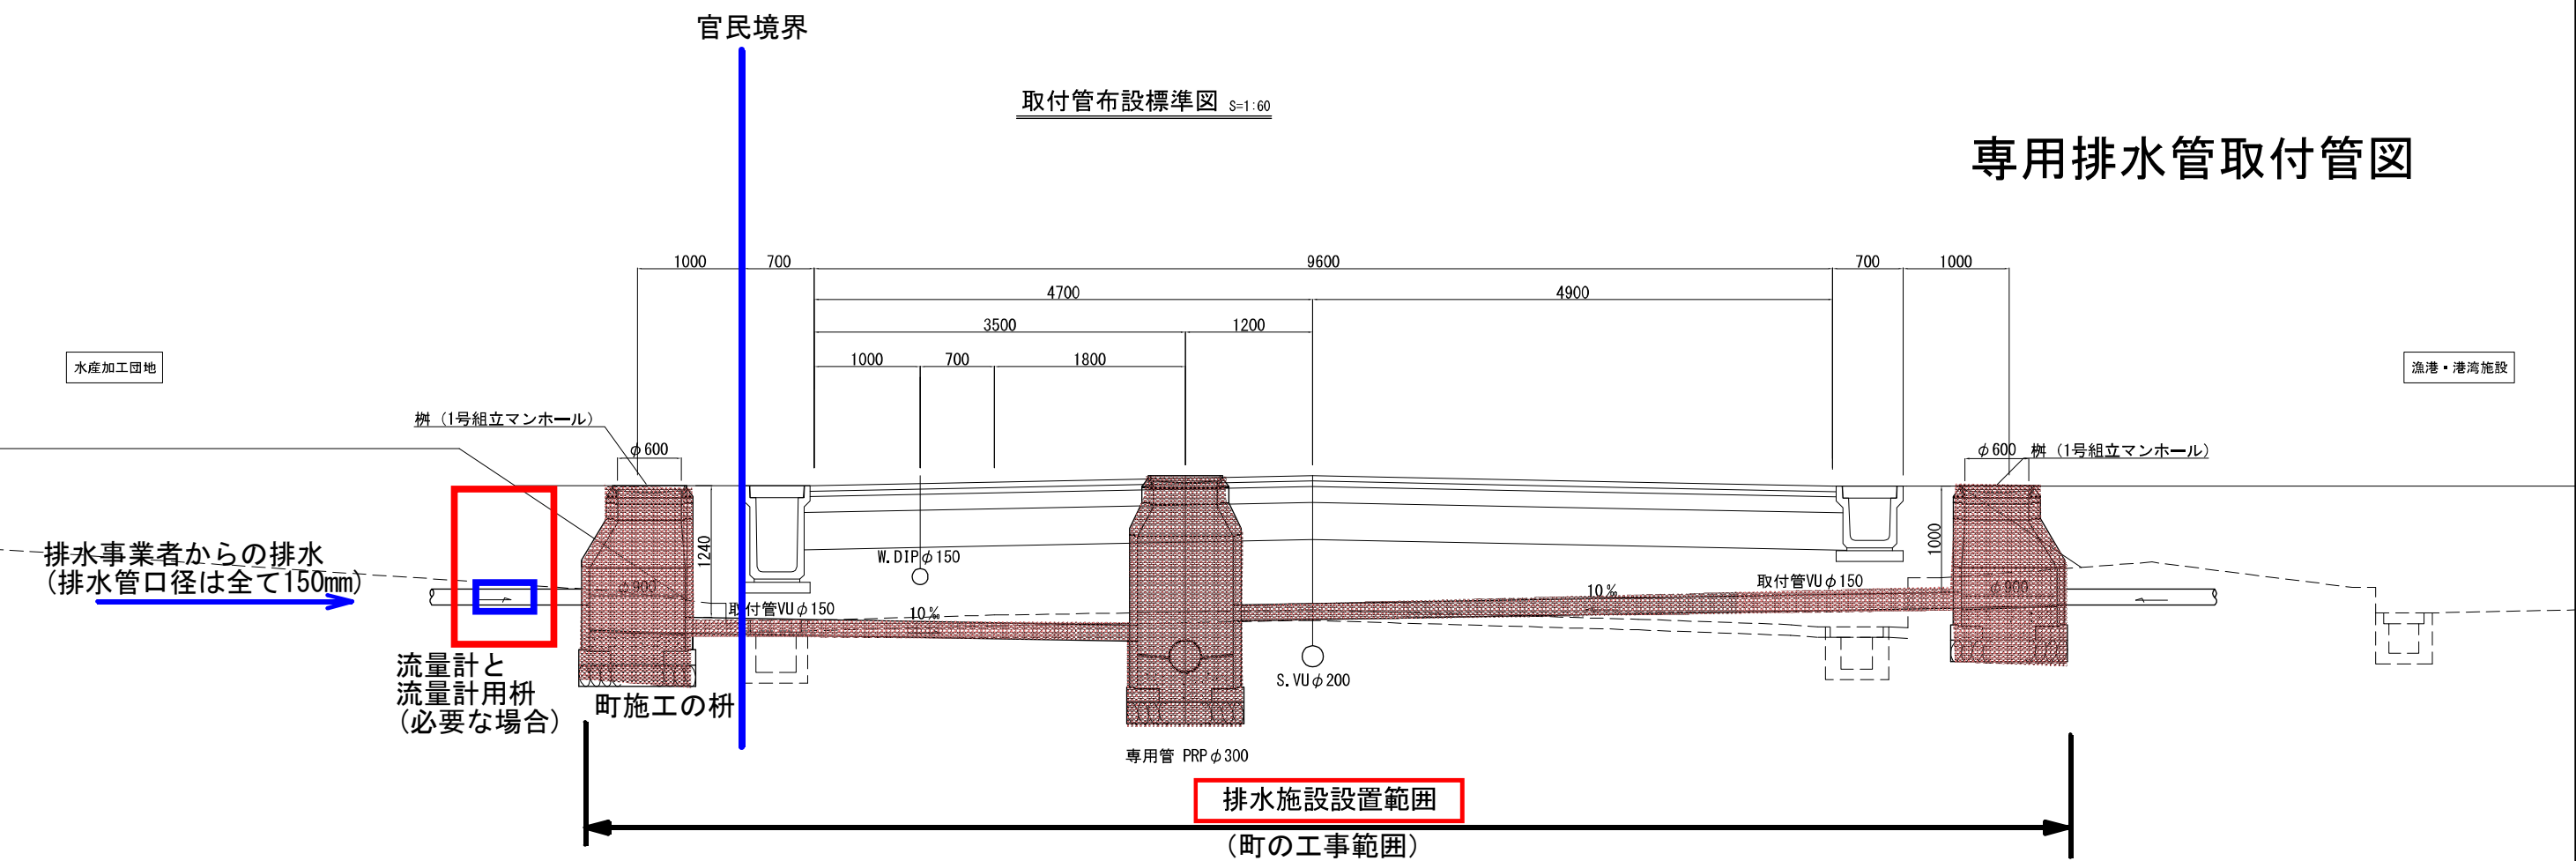

供給施設設置位置図

