


石巻広域都市計画公園の変更 計画図



既決定区域 区域界表	
番号	境界の説明
①～②	水路端(含まない)
②～③	筆界
③～④	道路横断
④～⑤	道路端(含む)
⑤～⑥	水路横断
⑥～⑦	筆界
⑦～⑧	水路端(含む)
⑧～⑨	水路横断
⑨～⑩	筆界
⑩～⑪	道路横断
⑪～⑫	道路端(含まない)
⑫～⑬	道路端(含まない)
⑬～⑭	道路横断
⑭～⑮	園路端(含む)
⑮～⑯	園路端(含まない)
⑯～⑰	見通し界
⑰～⑱	筆界
⑱～①	筆界

廃止する区域 区域界表	
番号	境界の説明
⑫～⑰	筆界

座標値		
番号	緯度	経度
16	38-26-58.6591	141-26-24.7955
17	38-26-57.9454	141-26-24.9147

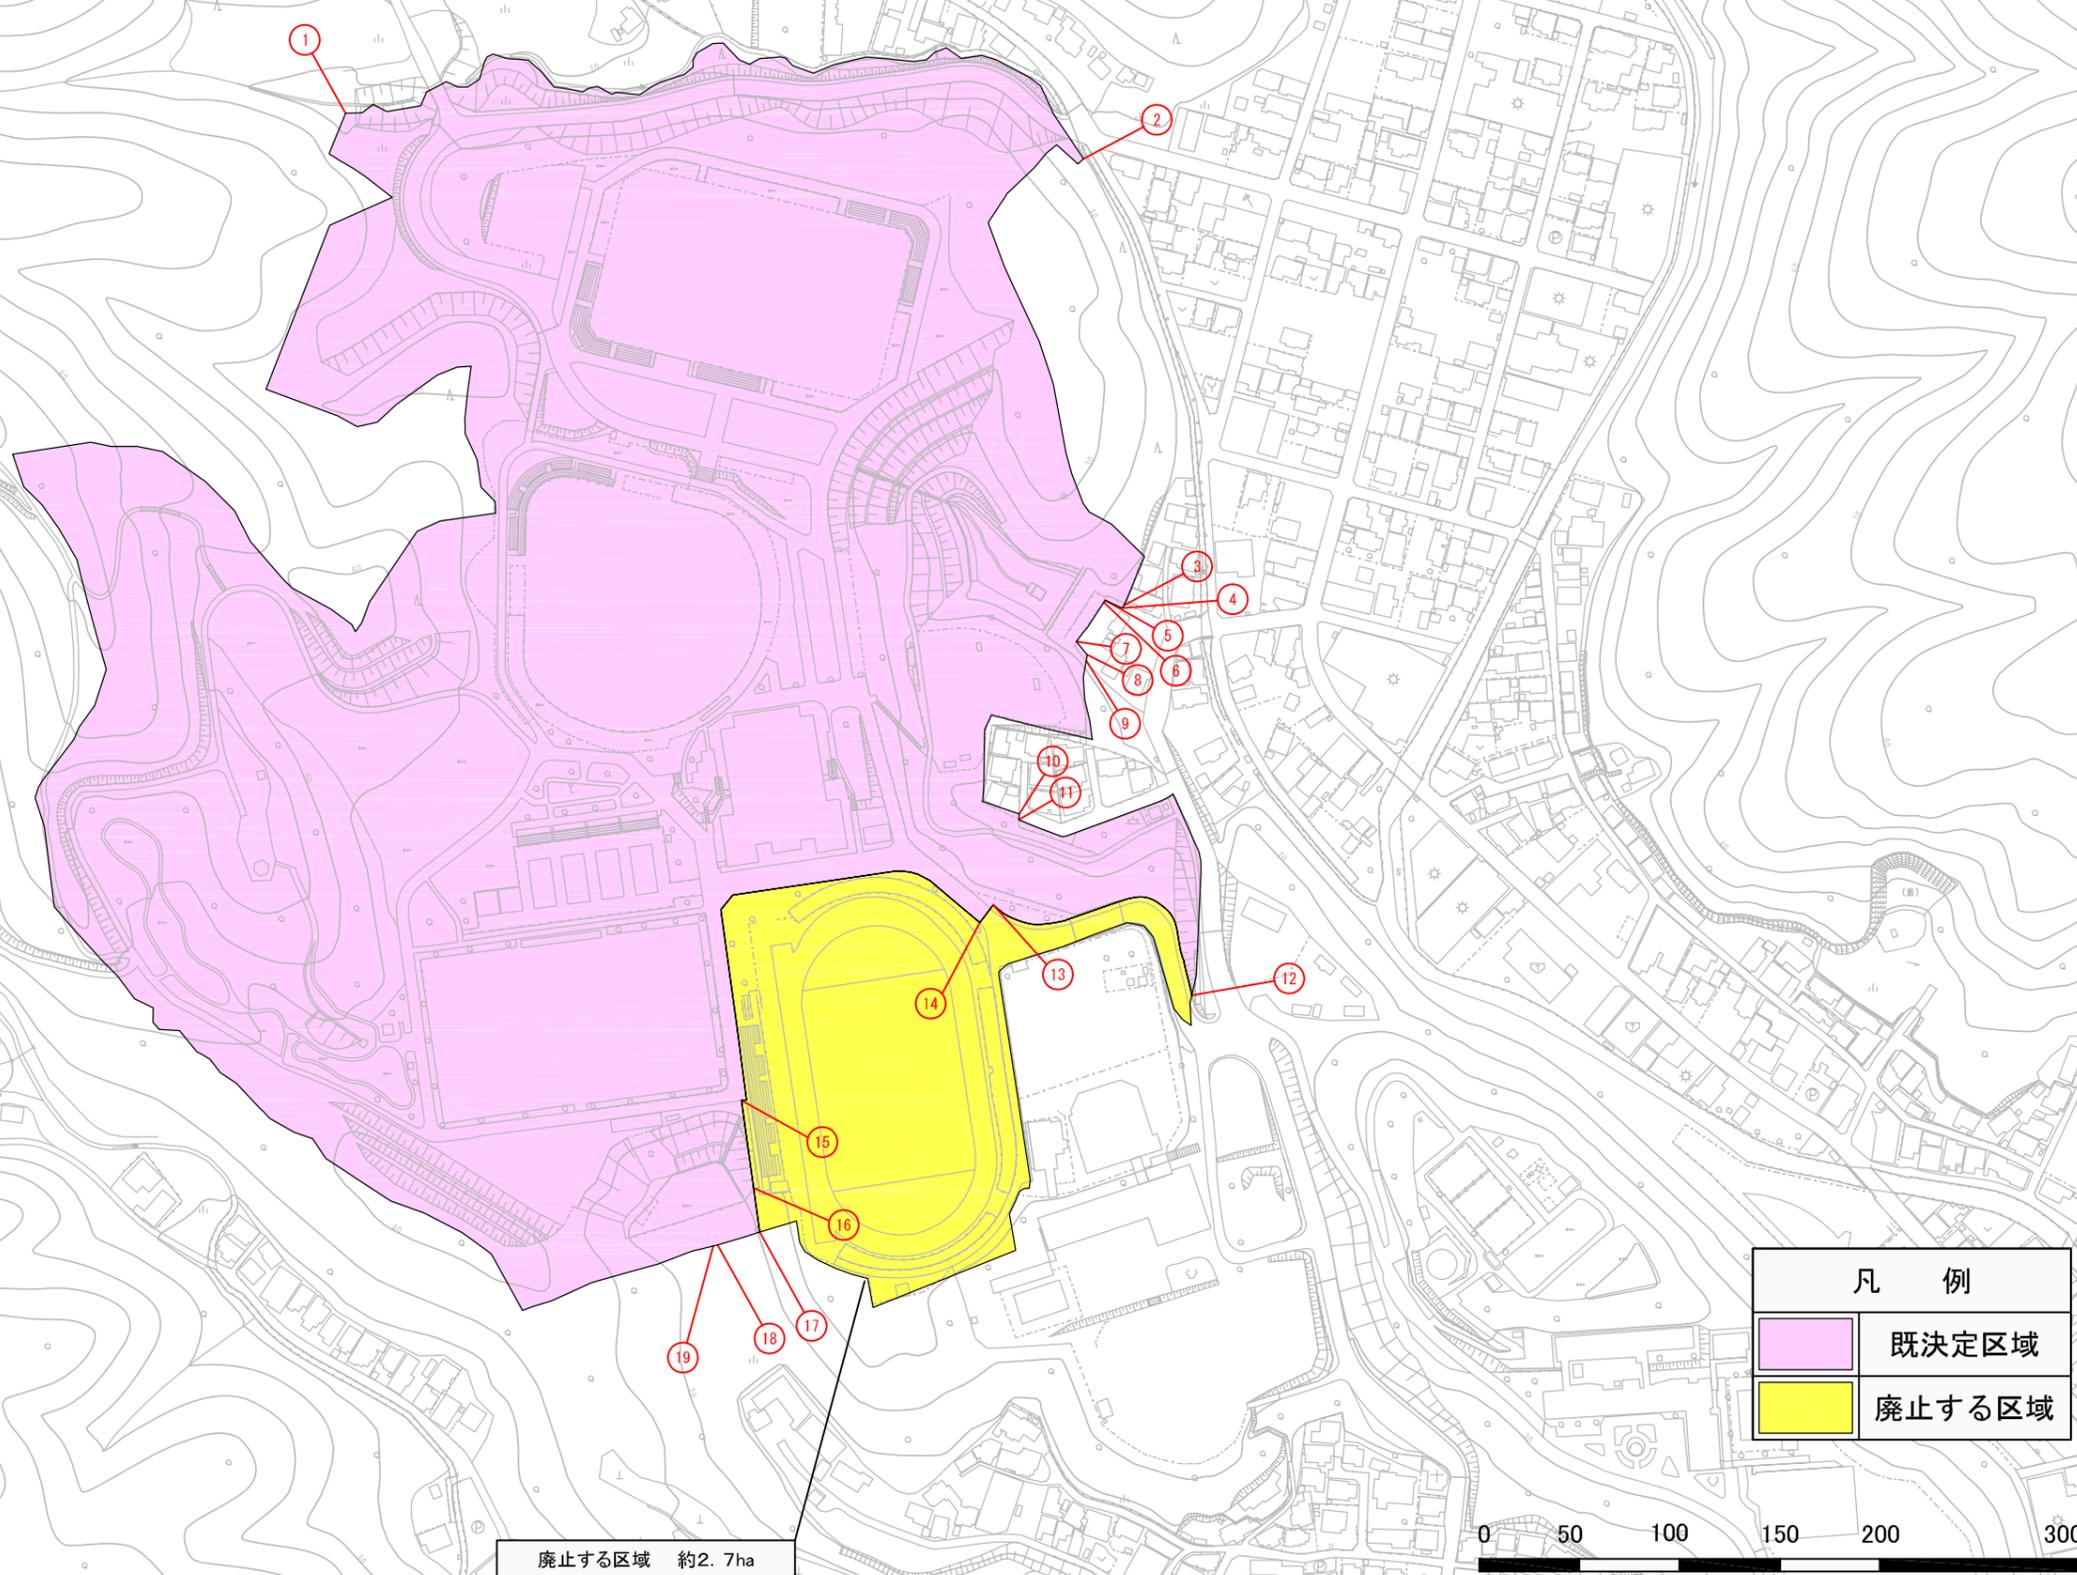

廃止する区域 約2.7ha

凡 例	
	既定区域
	廃止する区域



S=1:2,500