

石巻広域都市計画公園の変更（女川町決定）

都市計画公園中 6・5・301 号女川運動公園を次のように変更する。

種 別	名 称		位 置	面 積	備 考
	番 号	公園名			
総合公園	5・5・301	女川総合運動公園	女川町女川浜 字大原、 大原	約 17.5ha	区域の変更 変更前面積 約 15.0ha 園路及び広場：園路、芝生広場、 展望台、フィールドア スレチック広場、チビ ッコ広場 修景施設：植栽 休養施設：四阿、ベンチ 運動施設：体育館、野球場、 多目 的運動場 、第二多目的 運動場、 テニスコート 便益施設：便所、水飲場、駐車場 管理施設：管理事務所


「区域は計画図表示のとおり」

理 由

区域を拡大し、総合運動公園としての整備拡充により地域住民の健康と福祉の向上を図るため、都市計画を変更するものである。



石巻広域都市計画公園の変更（女川町決定） 総括図

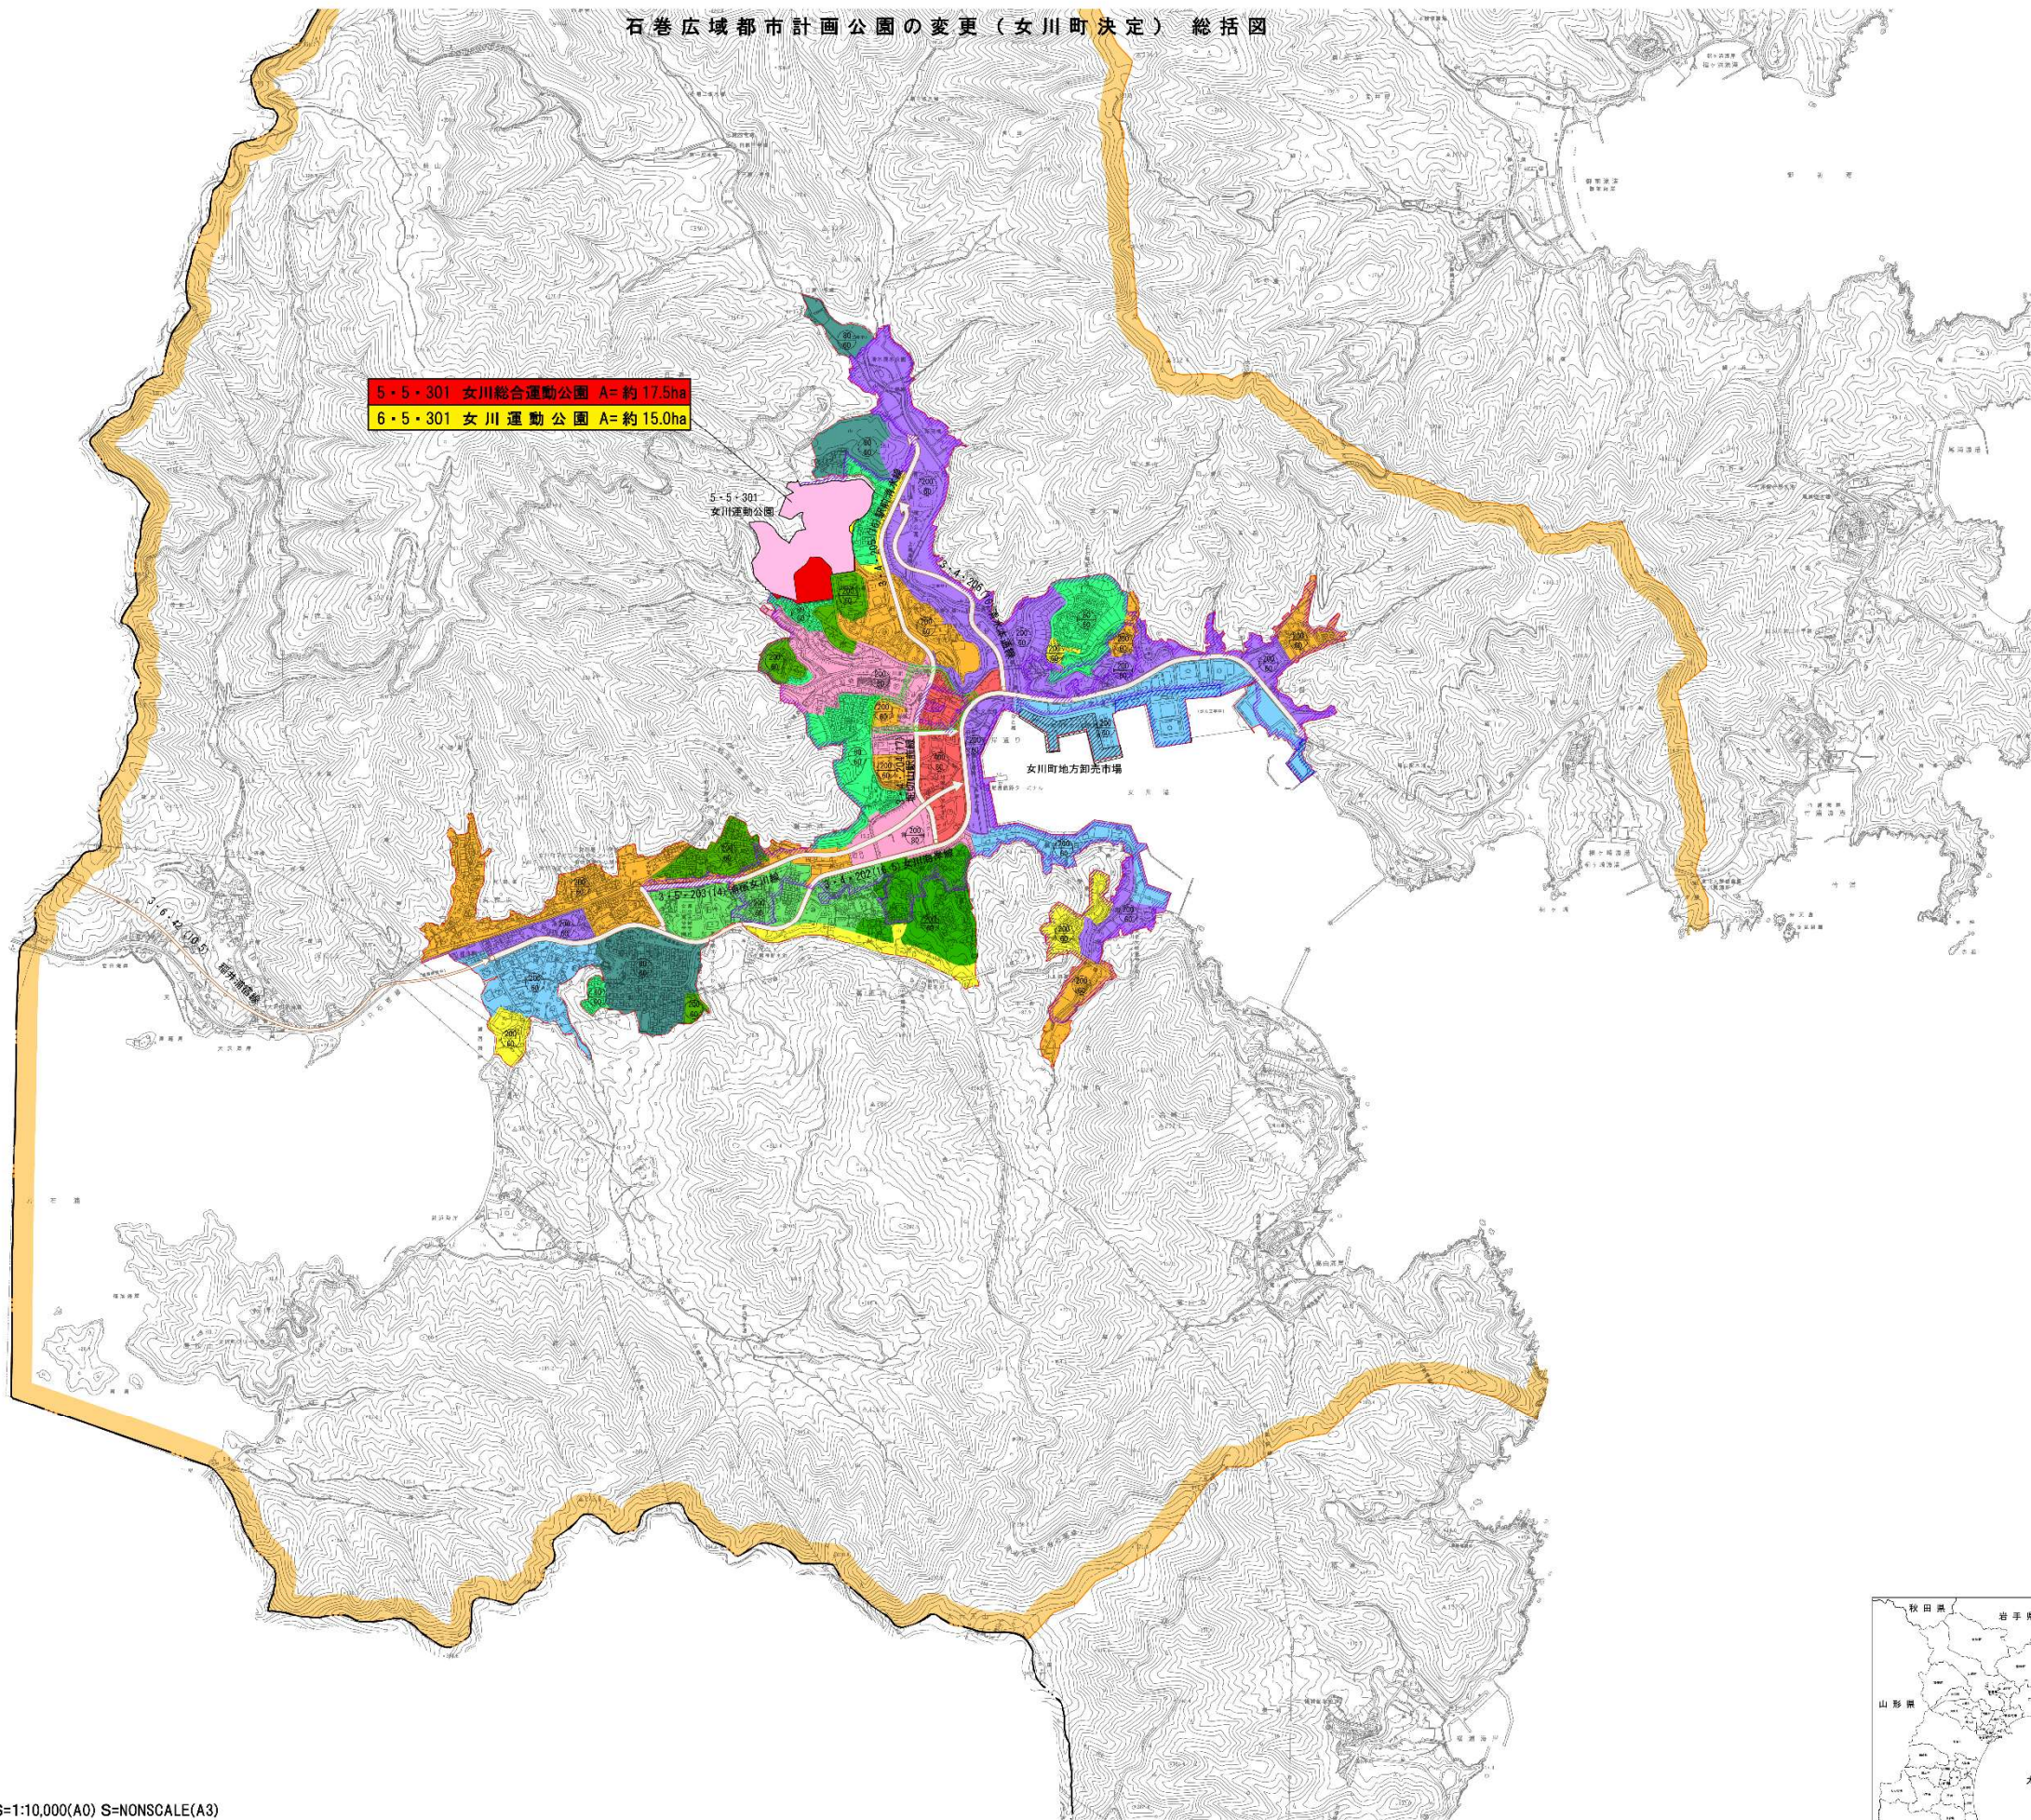

S=1:10,000(A0) S=NONSCALE(A3)
0 100 500 1000m




凡 例	
	編入する区域
	消滅する区域
	既決定の区域
凡 例	
	行政界
	都市計画区域
	市街化区域
	第一種低層住居専用地域
	第二種低層住居専用地域
	第一種中高層住居専用地域
	第二種中高層住居専用地域
	第一種住居地域
	第二種住居地域
	近隣商業地域
	商業地域
	準工業地域
	工業地域
	都市計画道路
	公園
	供給処理施設等
	土地区画整理区域
	一団地の津波防災拠点市街地形成施設
	臨港地区
	上段容積率（％）
	下段建蔽率（％）

石巻広域都市計画公園の変更（女川町決定） 計画図

S=1:2,500 (A3)

5・5・301 女川総合運動公園 A=約17.5ha
6・5・301 女川運動公園 A=約15.0ha

凡 例	
	廃止する区域
	追加する区域
	既決定の区域
	(新) 市街化区域
	(旧) 市街化区域

