


(平成 20 年度)


施設の配置図

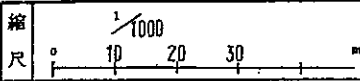


学校名 女川第三小学校

調査番号	(新編府県)	(市町村)	(学校)	整理番号
04581	0505	5		


- 凡例
- 建物
- ⊖ 未とりこわし建物
  - ⊕ 危険建物
  - ⊗ 借用建物
  - ⊙ 一時使用建物

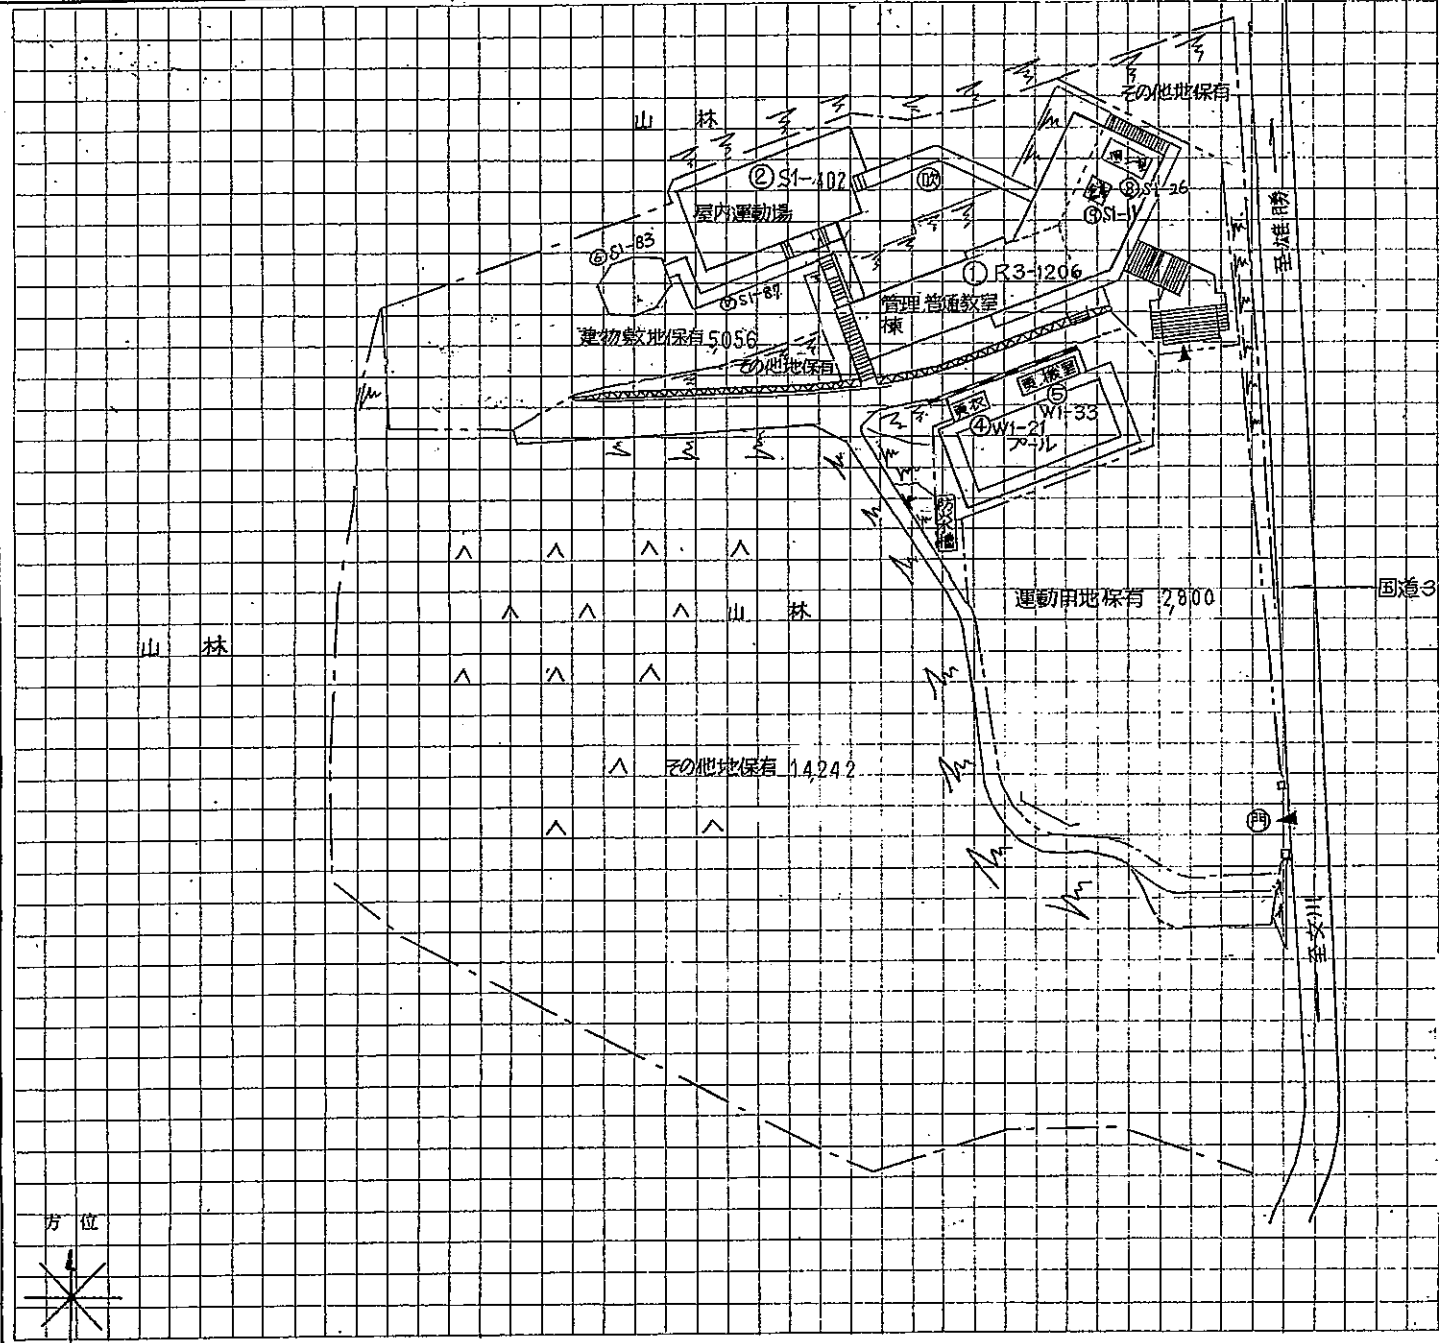

校地面積計	建物敷地	5,056㎡
	運動場	2,800㎡
	その他	14,242㎡
	借用	-㎡

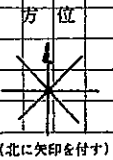

(平成20年度)

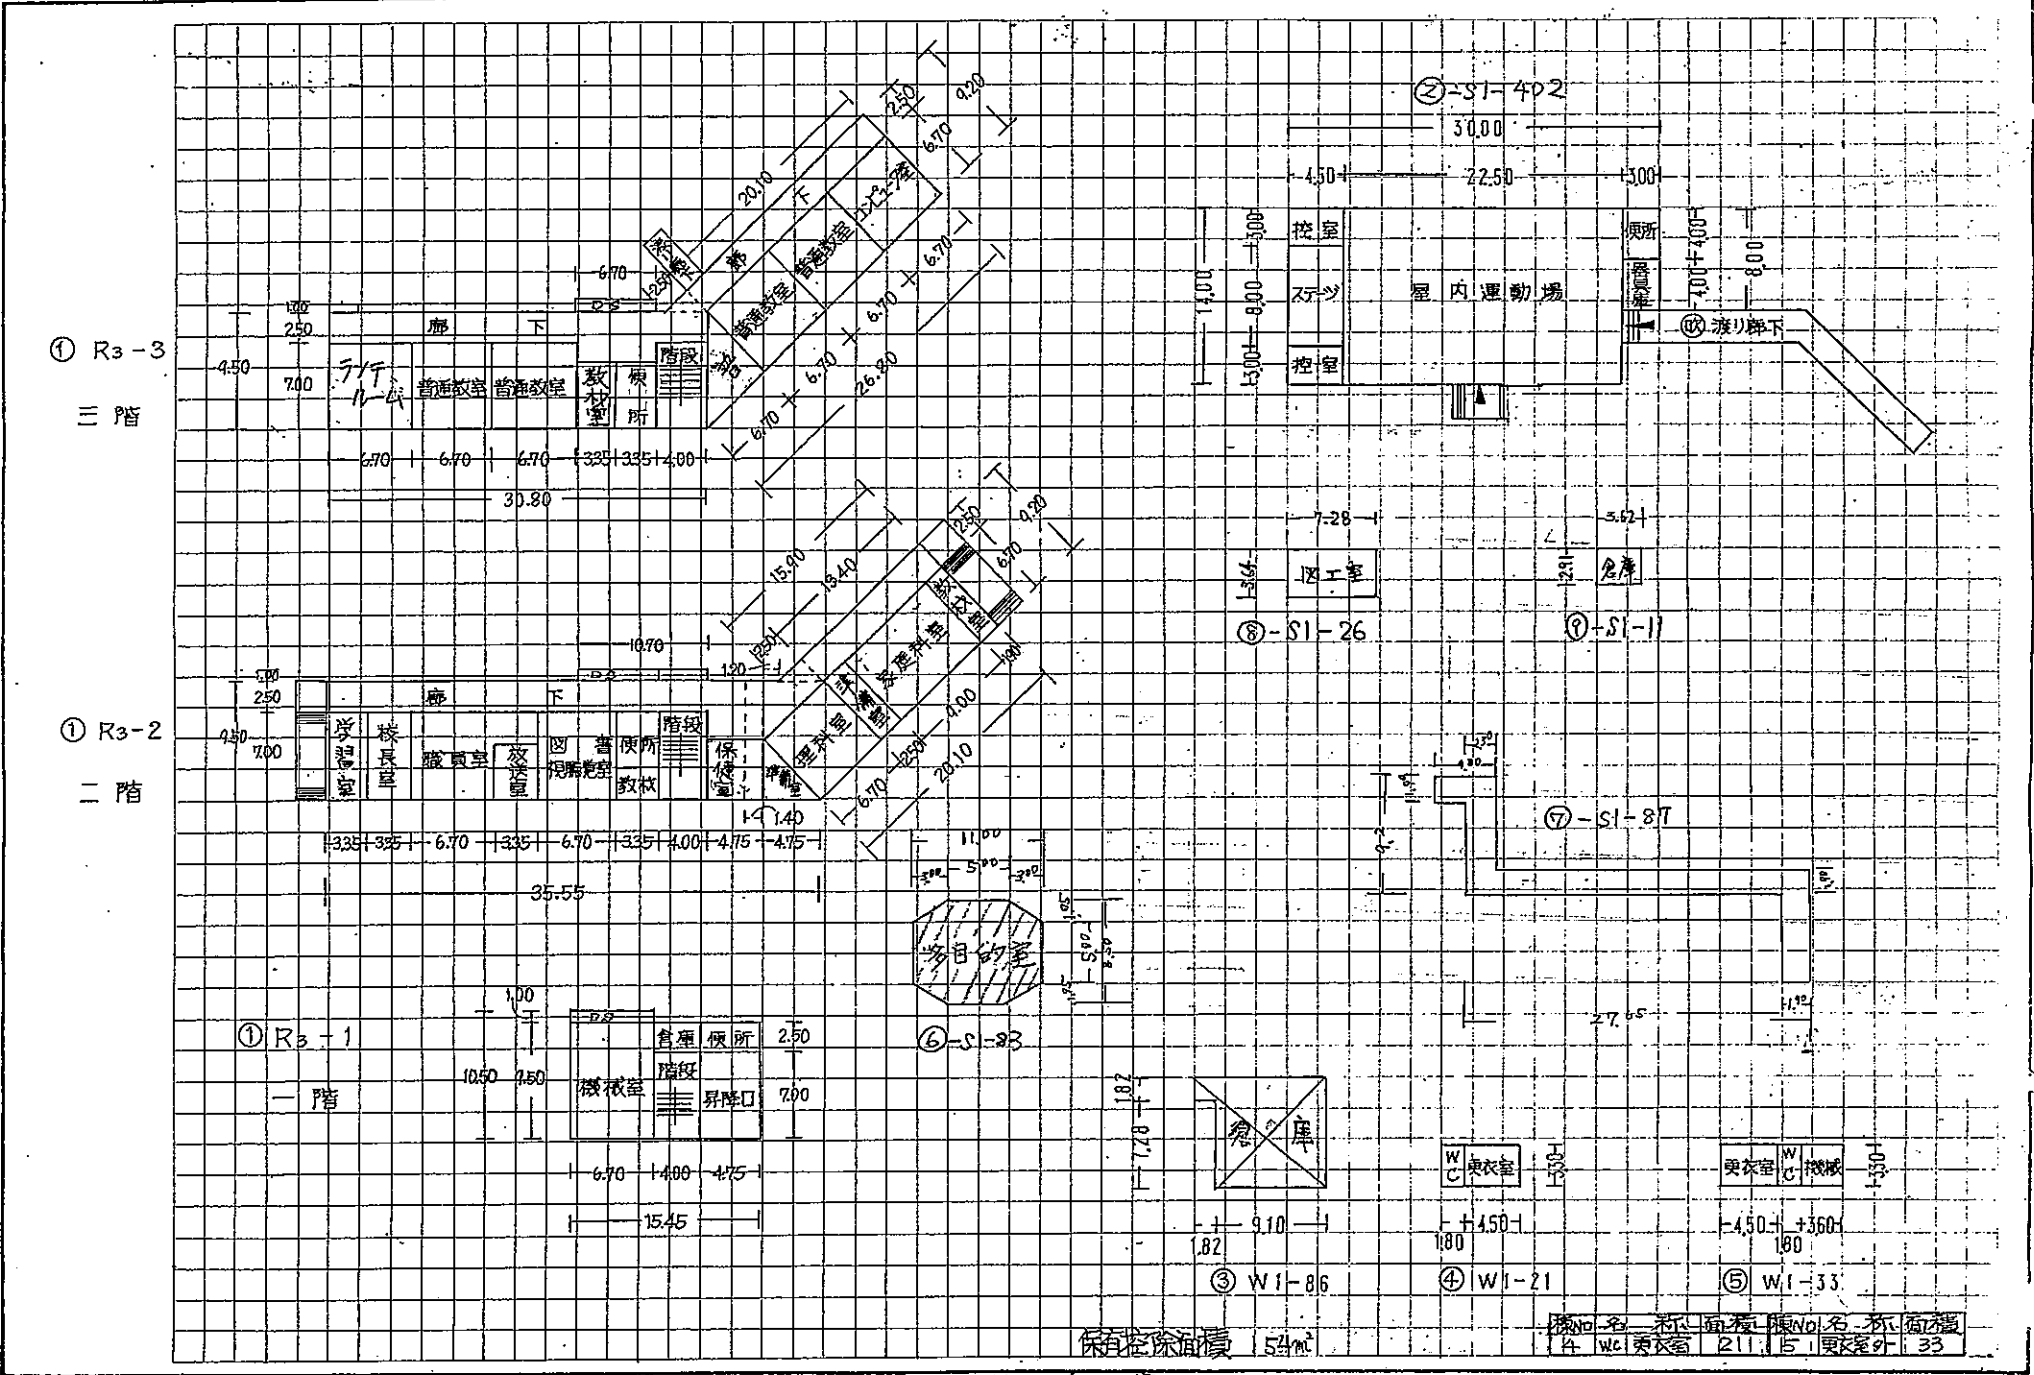

③ W1-86      ④ W1-21      ⑤ W1-33  
 ⑥ C-33  
 ⑦ S1-37      ⑧ S1-26      ⑨ S1-1  
 ② S1-402