

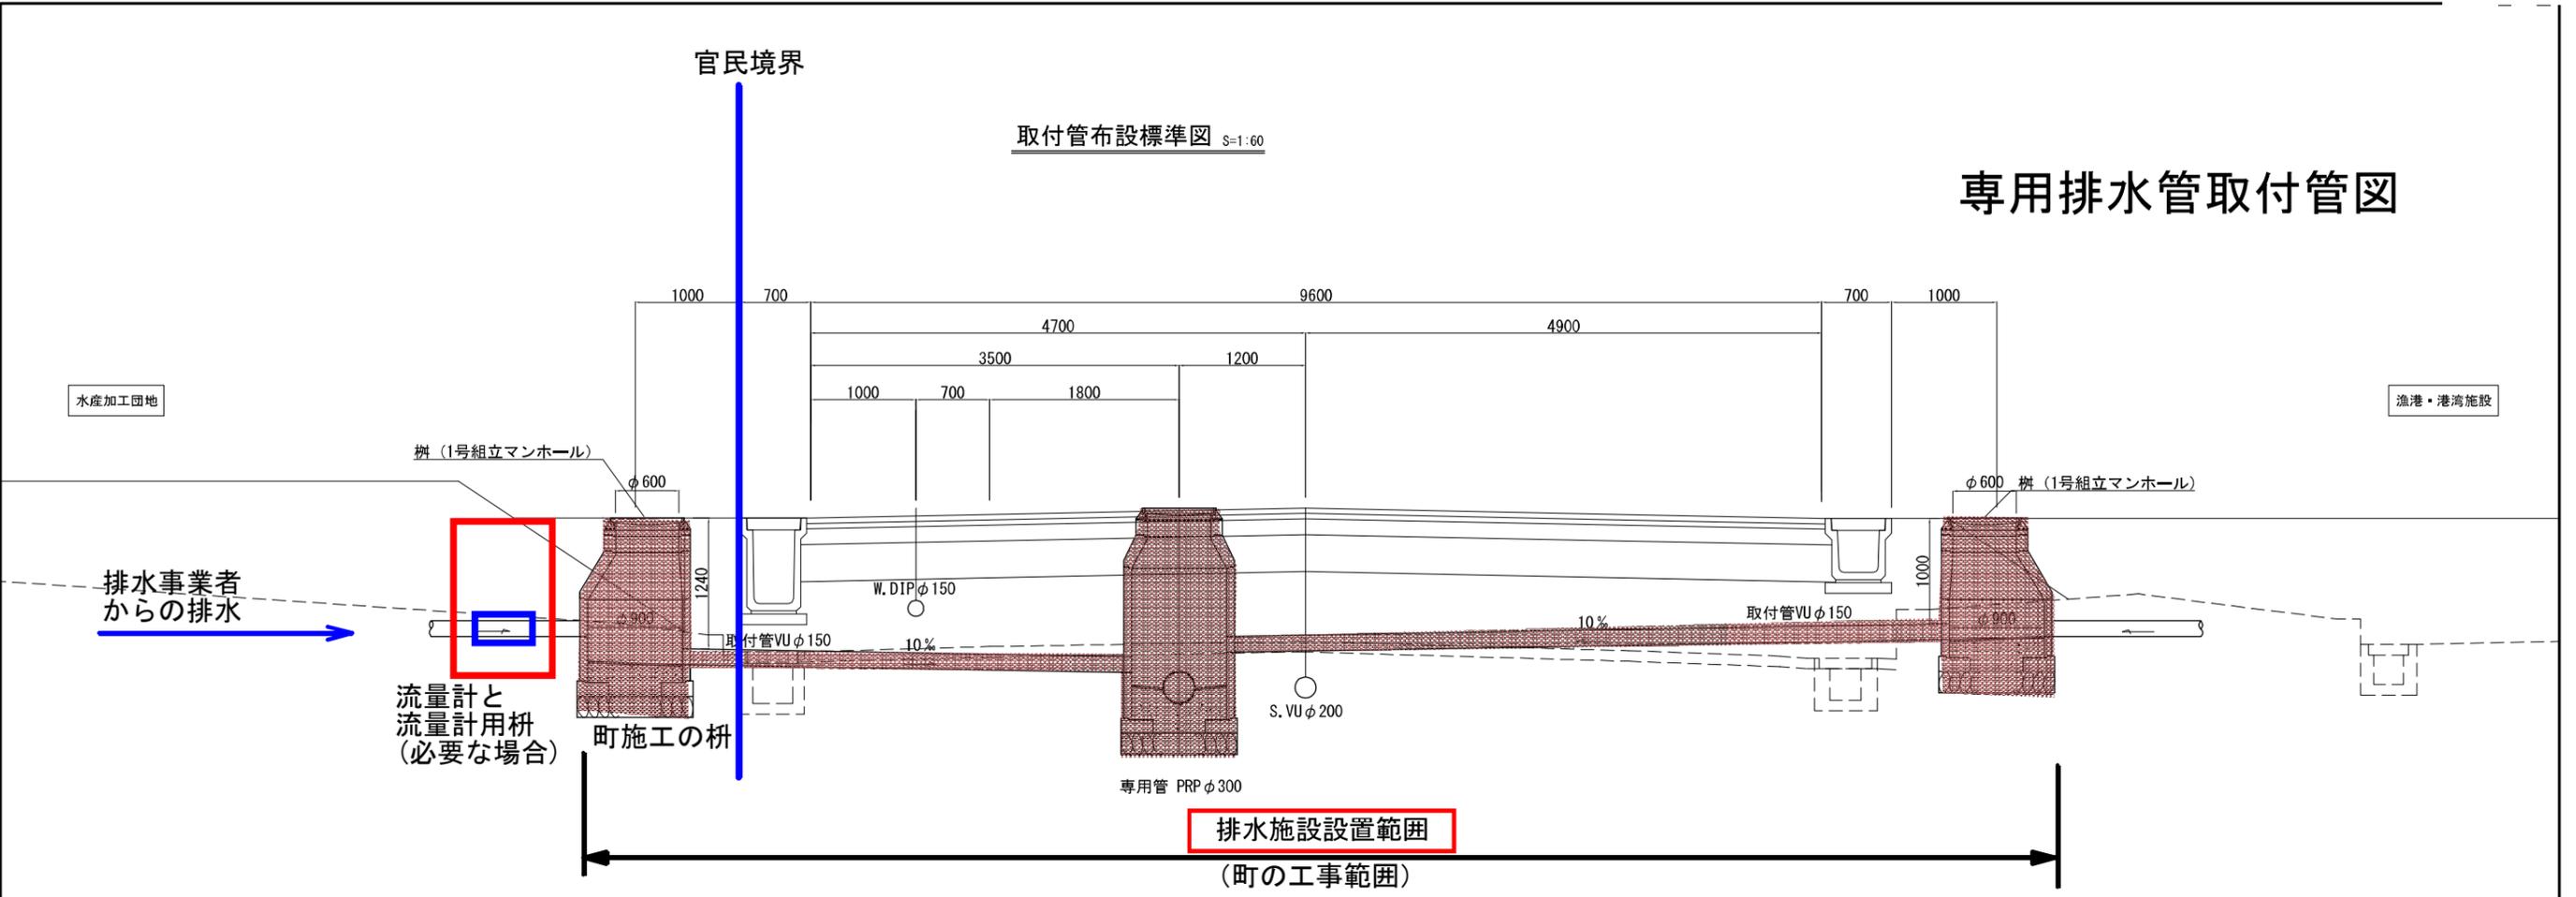


専用排水管取付管図

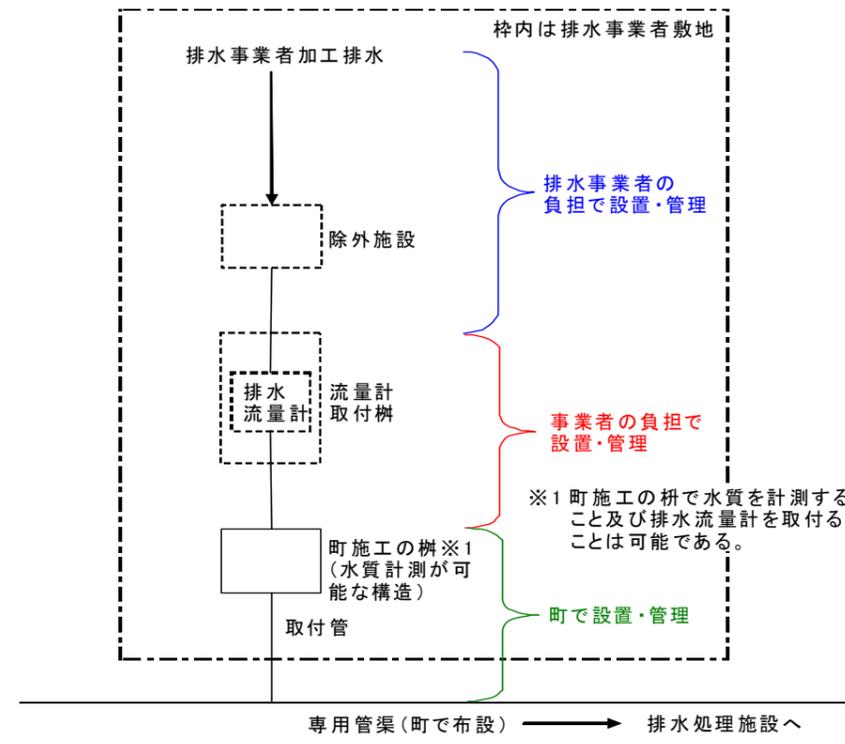

供給施設設置位置図

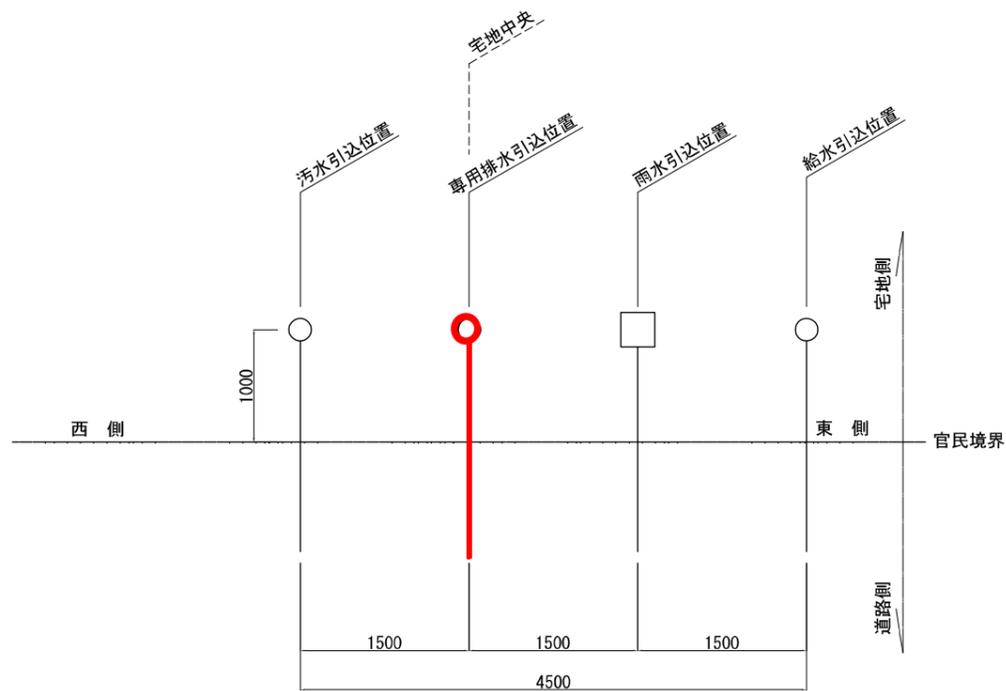

排水流量計の設置・管理範囲の説明図