


(平成 20 年度)


施設の配置図

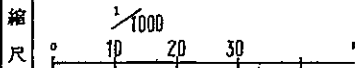


学校名 女川第三小学校

調査番号	(新編府県)	(市町村)	(学校)	整理番号
04581	0505	5		


- 凡例
- 建物
- ⊖ 未とりこわし建物
 - ⊕ 危険建物
 - ⊗ 借用建物
 - ⊙ 一時使用建物

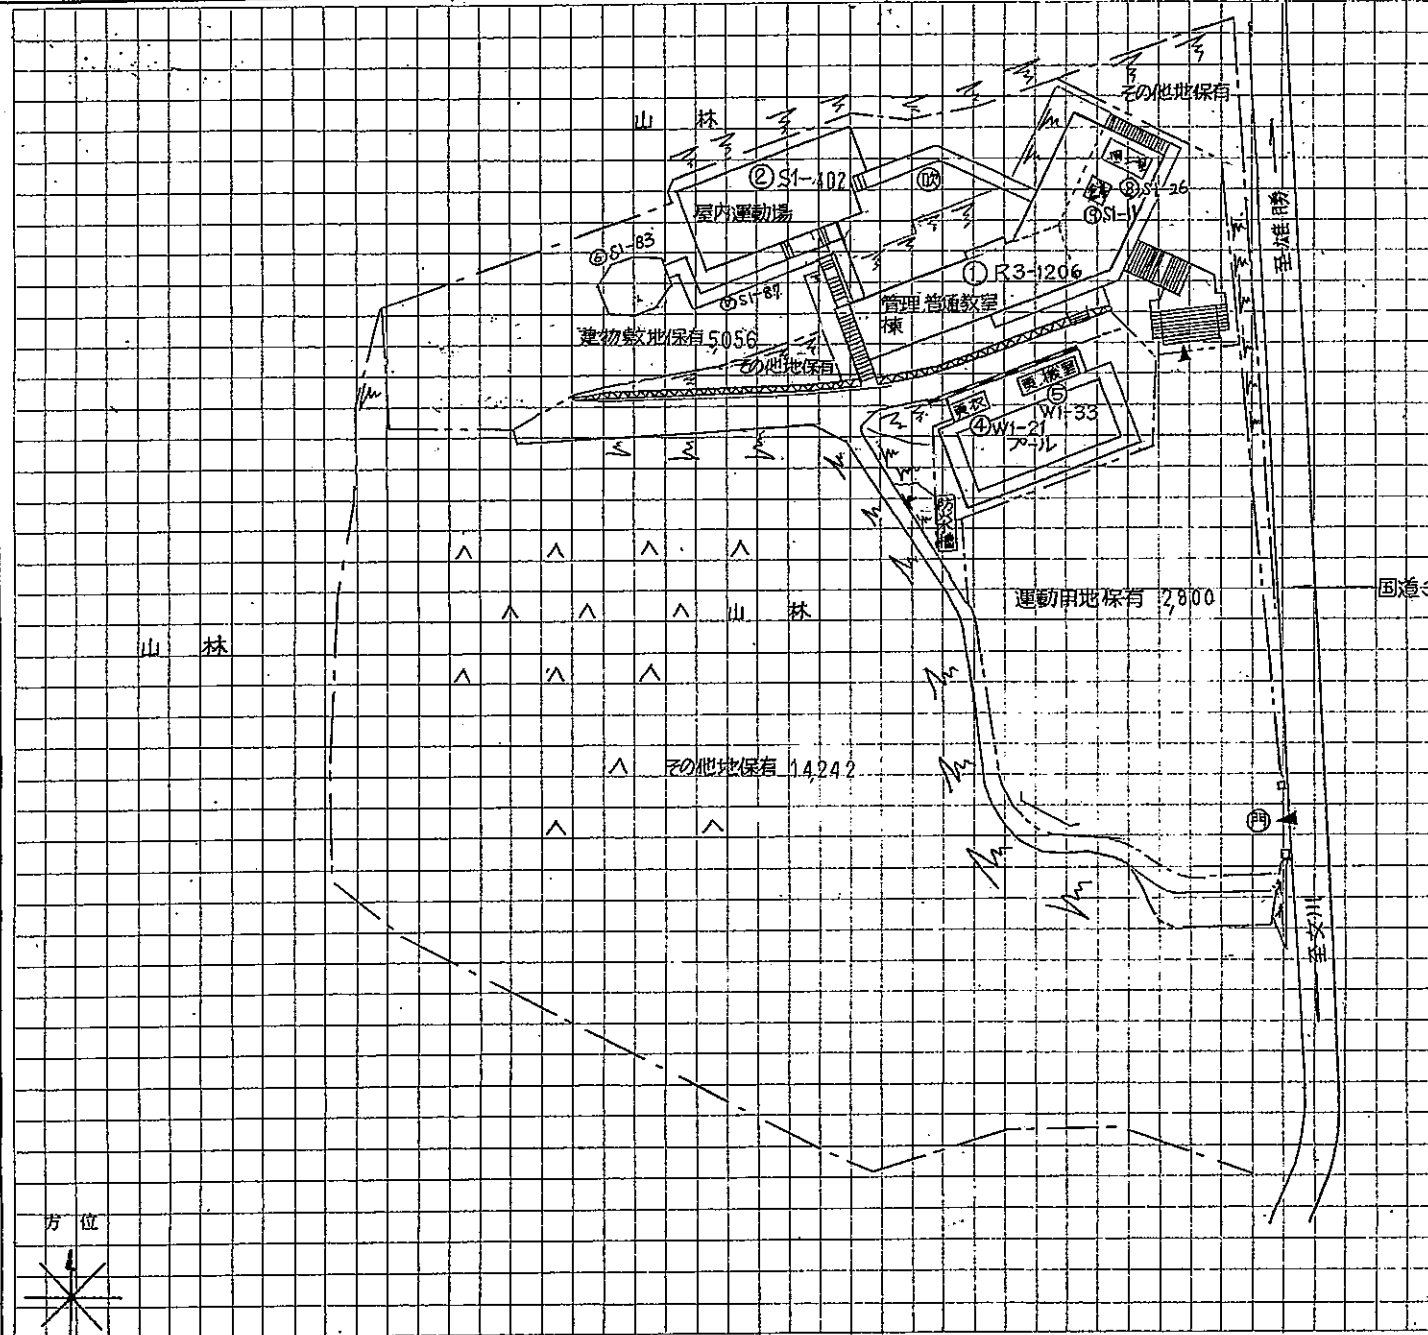

校地面積計	建物敷地	5,056 ^m ²
	運動場	2,800 ^m ²
	その他	14,242 ^m ²
	借用	- ^m ²

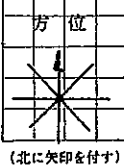

(平成20年度)

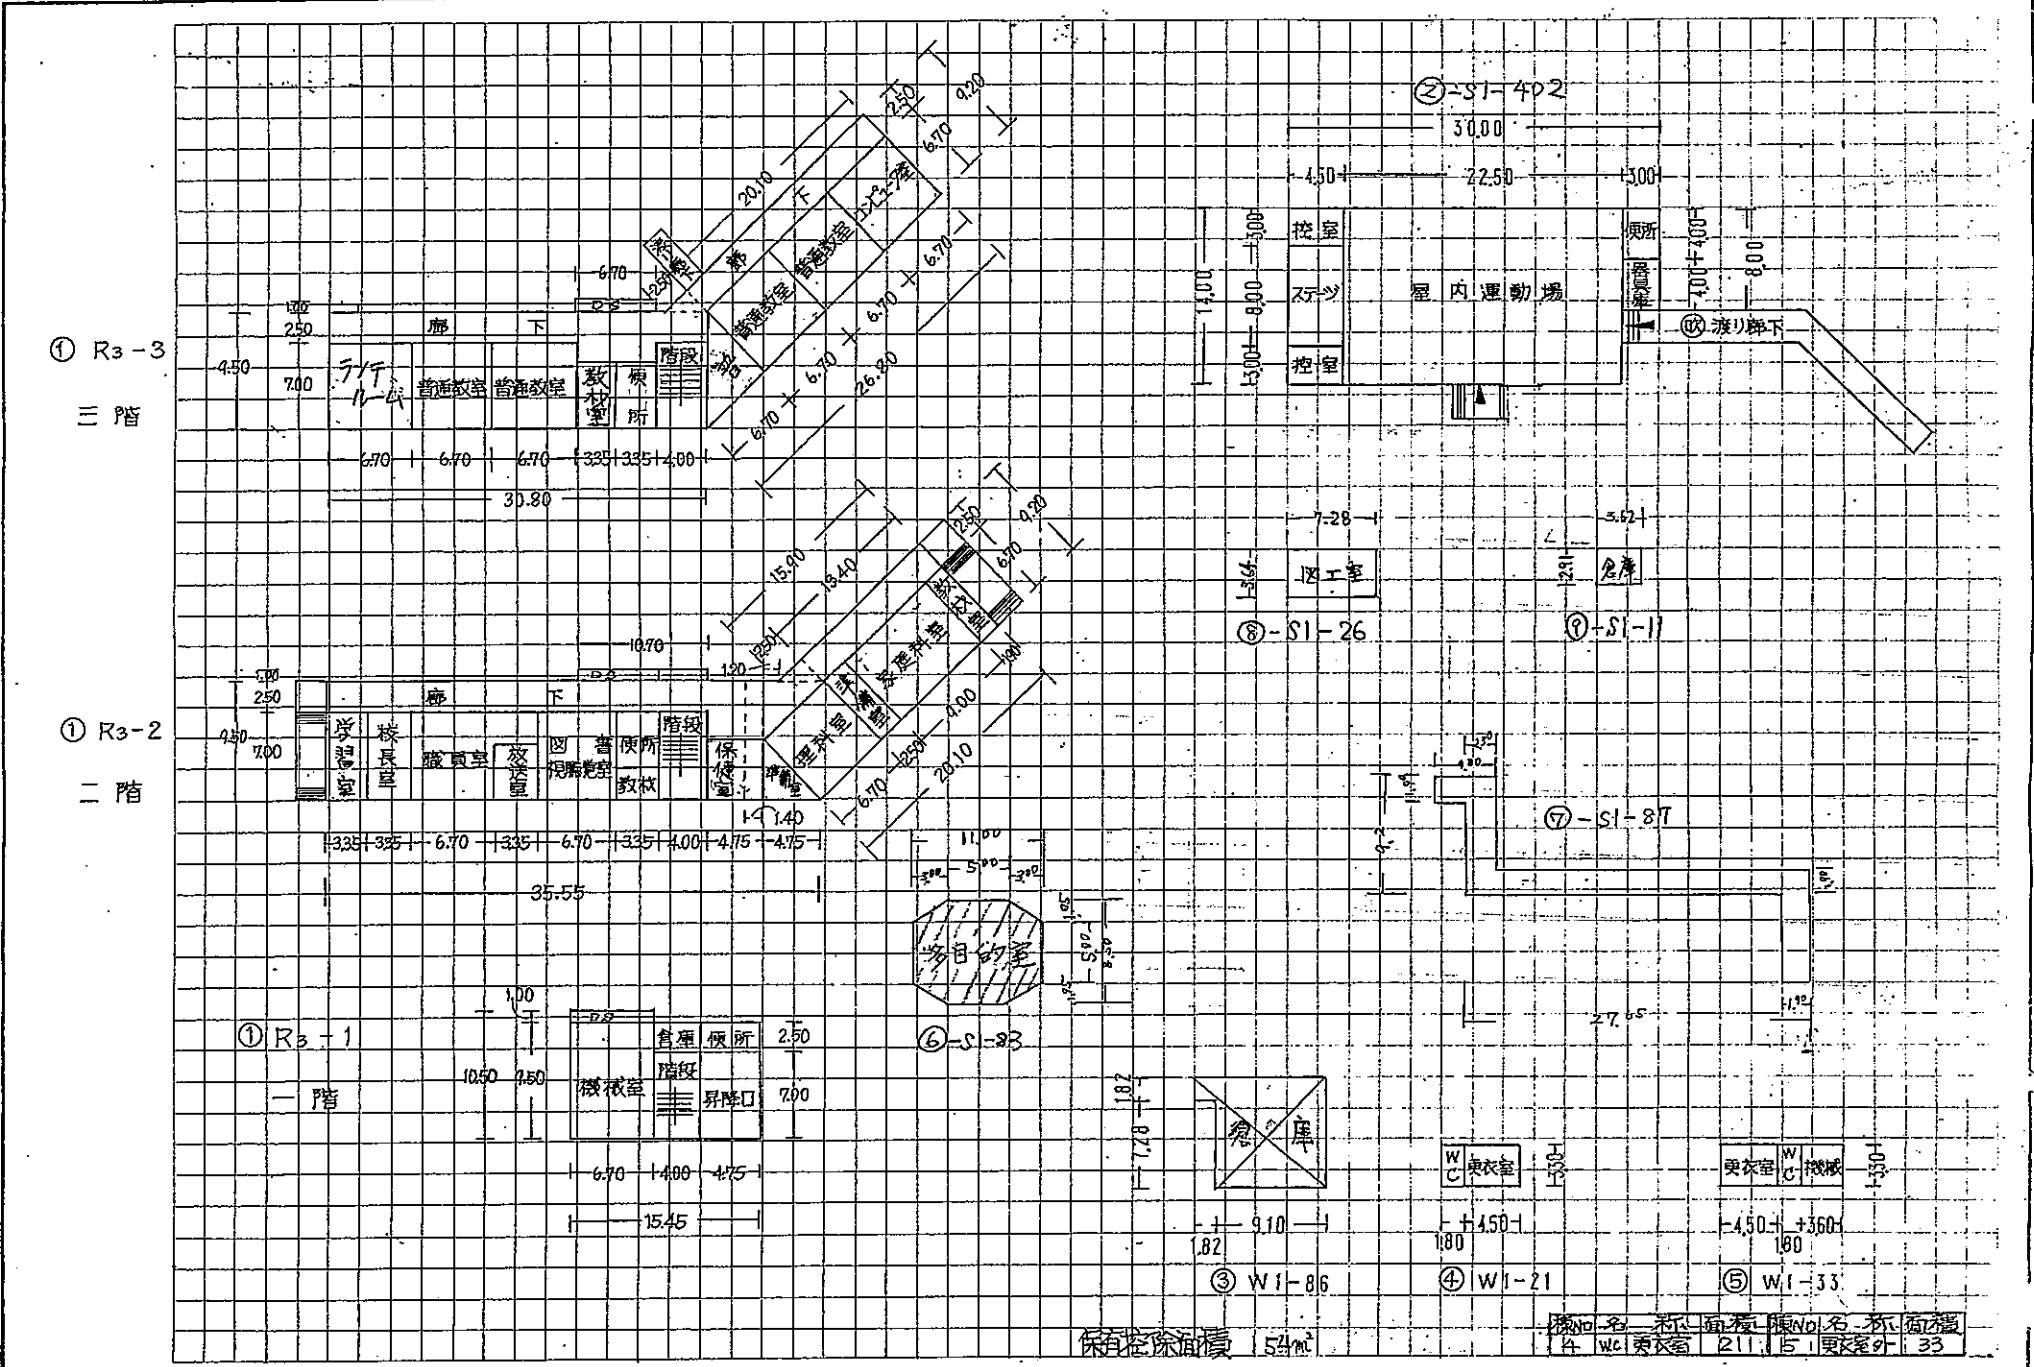

③ W1-86 ④ W1-21 ⑤ W1-33
 ⑥ C-33
 ⑦ S1-37 ⑧ S1-26 ⑨ S1-1
 ⑩ S1-4P2